

一层平面图 1:150

比例尺: 1:150
 图幅: 4400mm x 3300mm
 图例: 见图例

姓名	签名
项目负责人 陆薇	
专业负责人 冯余萍	
设计人 潘佳梦	

注册(执业)章


预留章

出图章

审图章

竣工章

备注
 根据甲方及业主意见修改, 原因标注。

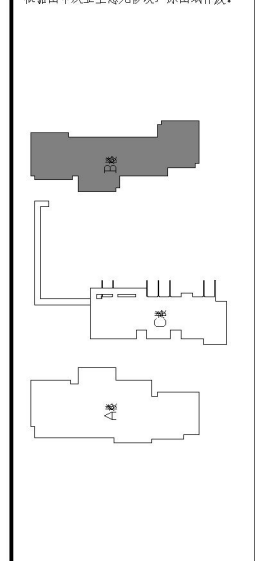

设计单位

UAD

浙江大学建筑设计研究院有限公司
 Zhejiang University Architectural Design Research Institute Co., Ltd.
 地址: 浙江省杭州市西湖区学院路28号
 电话: 0571-87981111
 网址: www.uad.com.cn

建设单位
 杭州市运河综合保护开发建设集团有限责任公司

工程名称
 东方三银单元JG1207-25地块文化综合设施及雪芬历史街区改造(利川上工程)(暂定)

工程编号
 1620050


子项名称
 B楼

子项编号
 1620050-x-002

姓名	签名	日期
审定	沈济青	2024.08.15
审核	潘青	2024.08.15
校对	冯余萍	2024.08.15
设计总负责人	陆薇	2024.08.15
项目负责人	陆薇	2024.08.15
专业负责人	冯余萍	2024.08.15
设计	潘佳梦	2024.08.15
绘图	潘佳梦	2024.08.15

图名: B楼·层平面图

图号: 建筑-01 修改次数: F

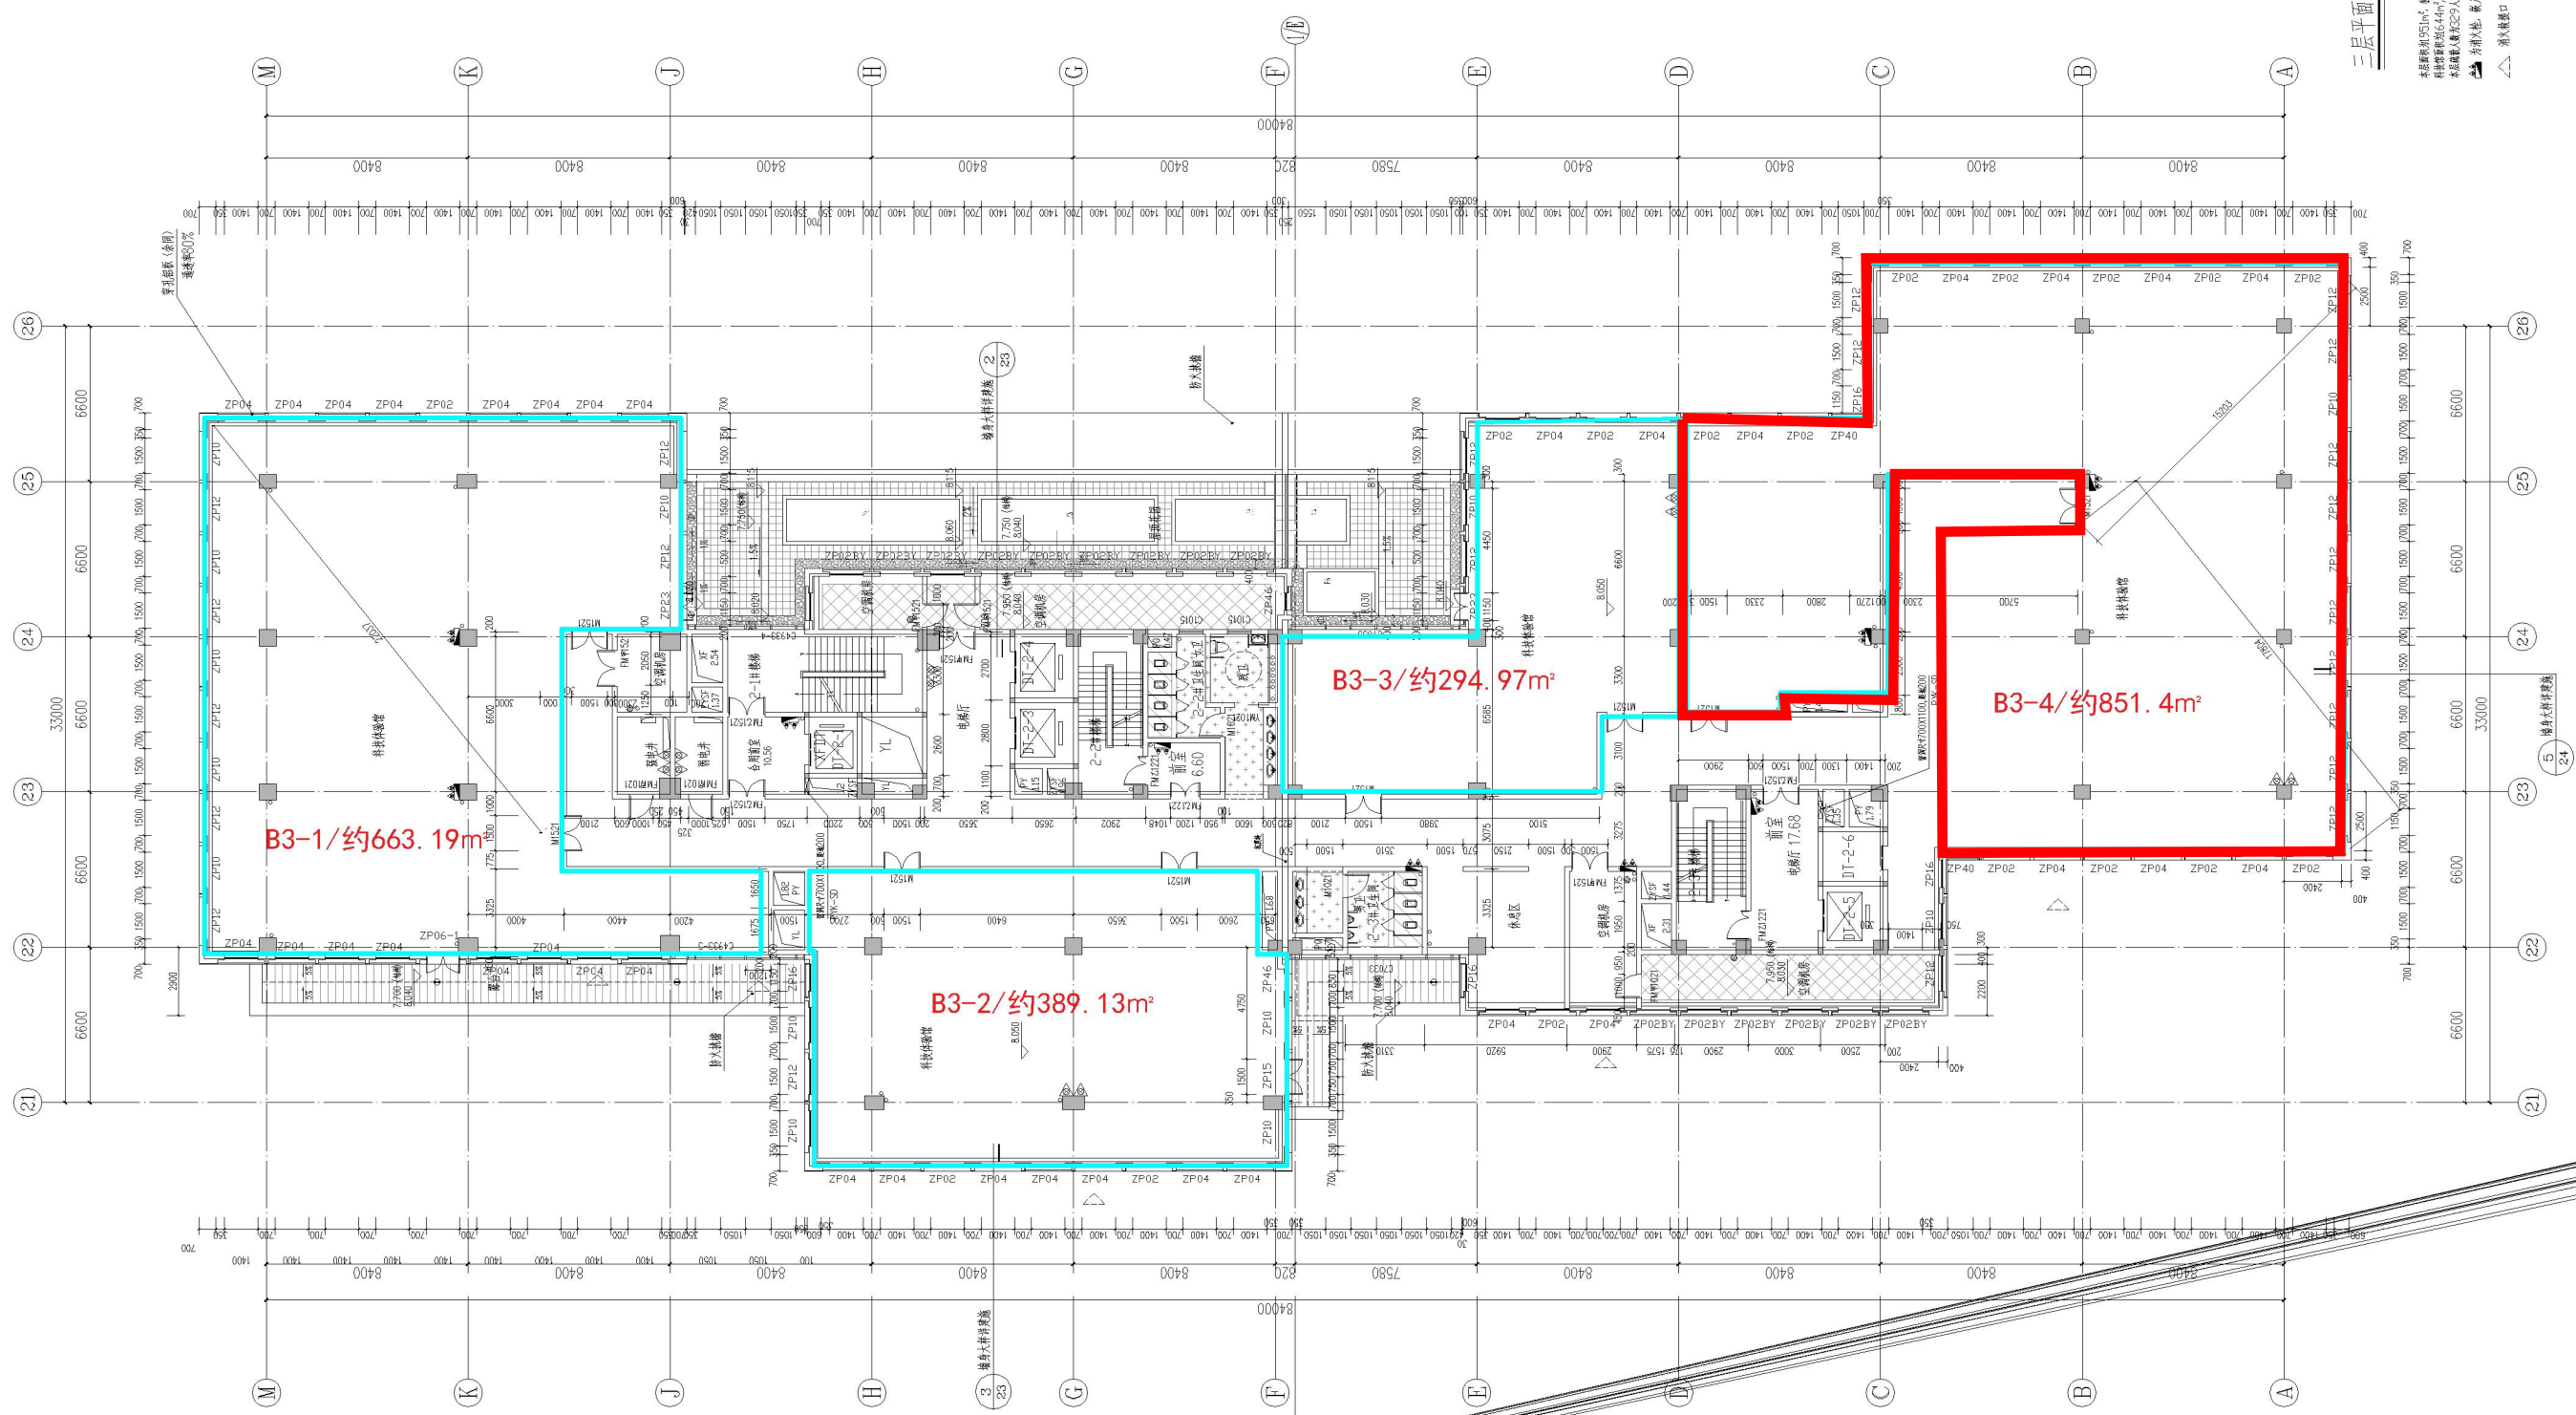

三层平面图 1:150

本图依据05G101-1、05G101-2、05G101-3、05G101-99、05G101-100。

姓名	签名
项目负责人 陆澐	
专业负责人 冯余萍	
设计人 潘佳梦	
注册(执业)章	


预留章

出图章

审图章

竣工章

备注
根据图审及业主意见修改，原图纸作废。

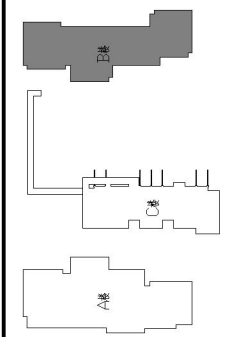

设计单位

UAD
浙江大学建筑设计研究院有限公司
The Architectural Design & Research Institute of Zhejiang University
110028 杭州 中国
110028 杭州 中国
110028 杭州 中国
110028 杭州 中国

建设单位

杭州运河综合保护开发建设集团有限责任公司

工程名称
景芳一单元和1307-25地块文化综合设施及部分历史建筑改造利用工程(暂名)

工程编号
1620050

子项目名称
B楼

子项编号
1620050-X-002

姓名	签名	日期
审定 沈清贵		2024.08.15
审核 薛青		2024.08.15
校对 冯余萍		2024.08.15
设计负责人 陆澐		2024.08.15
工程负责人 陆澐		2024.08.15
专业负责人 冯余萍		2024.08.15
设计 潘佳梦		2024.08.15
绘图 潘佳梦		2024.08.15

图名	B楼三层平面图	
图号	建施-03	修改版次 F