




1	2	1
---	---	---	---	---	---	---	---	---	----	----	-----	-----	------	------	---

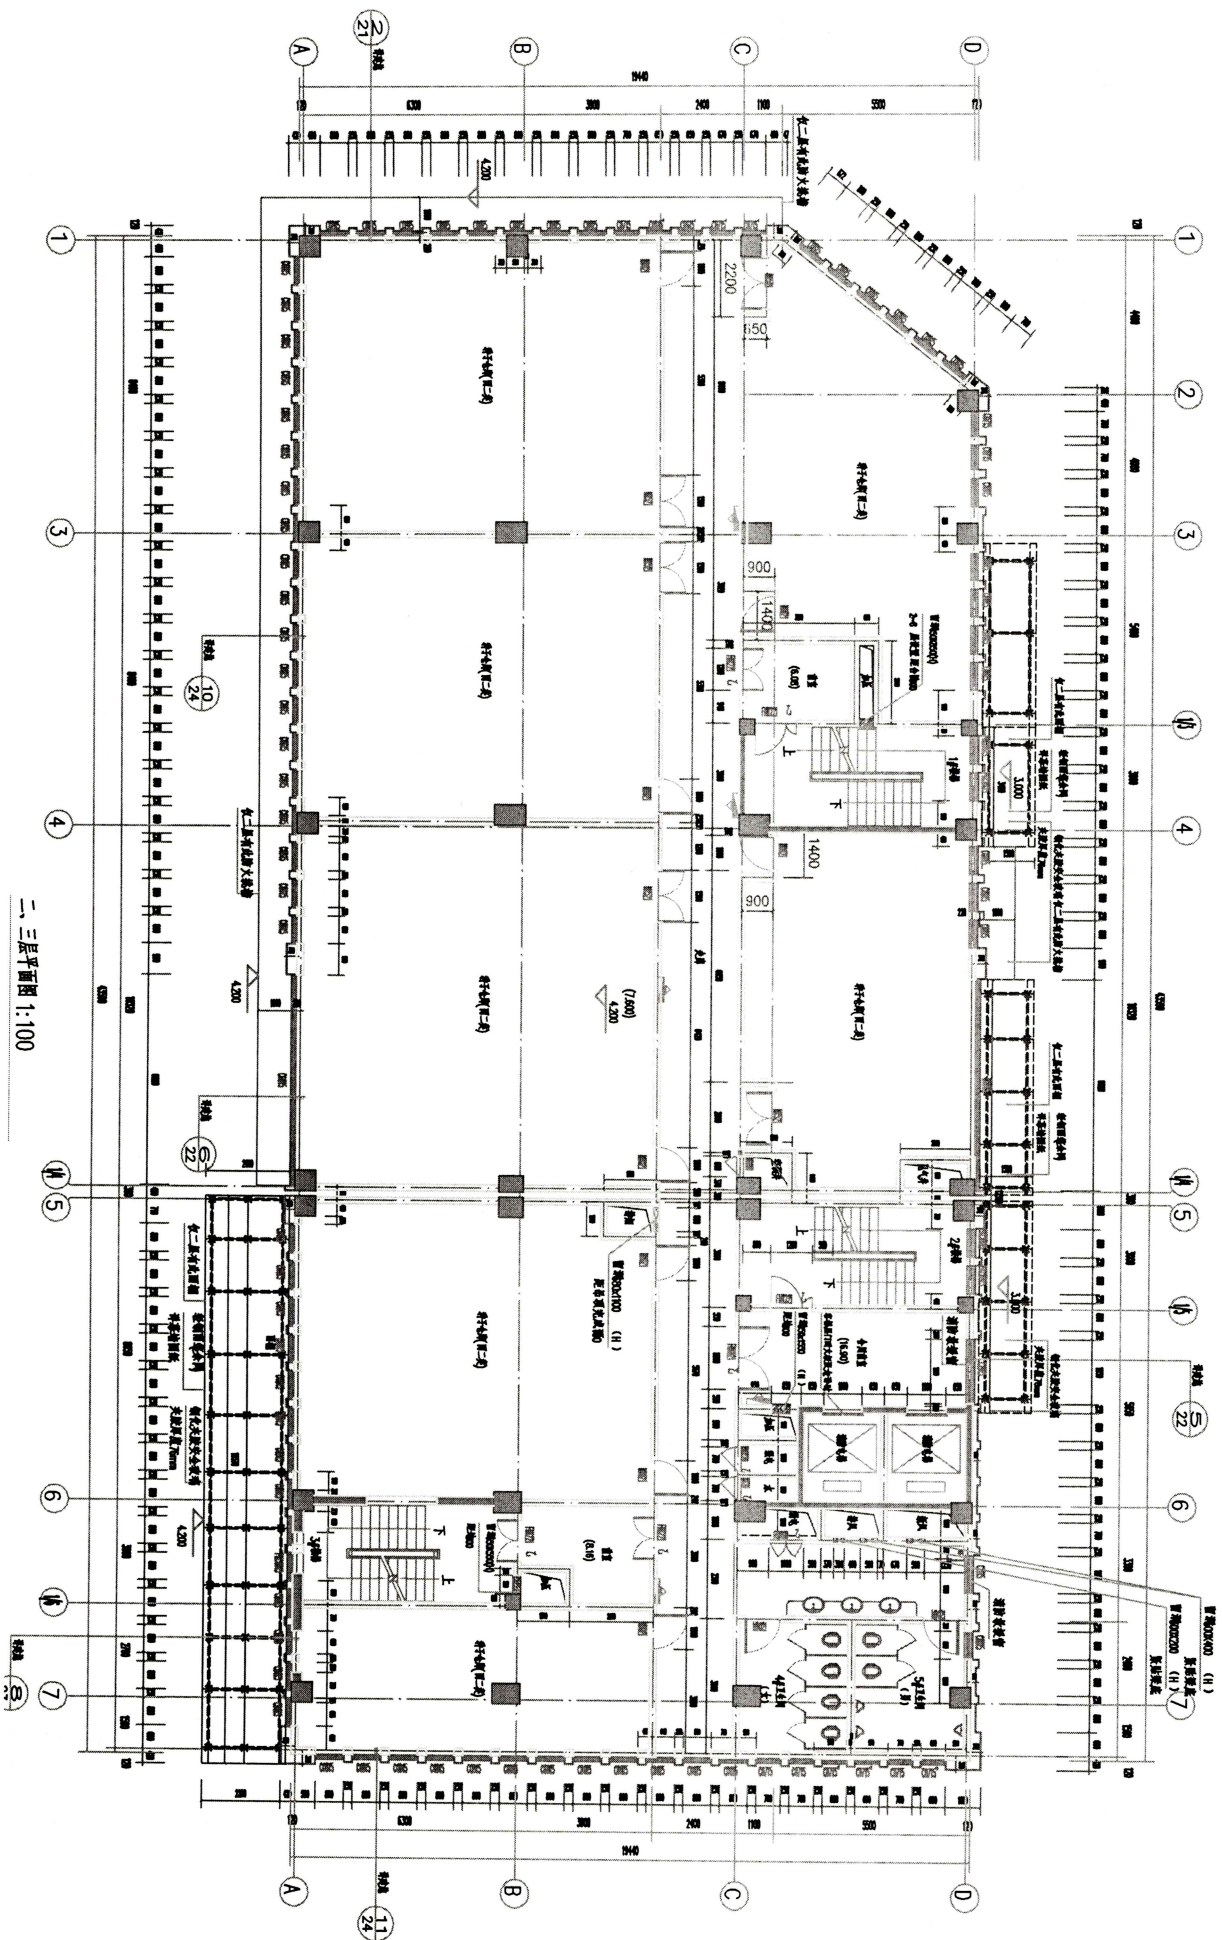


二、三层平面图 1:100

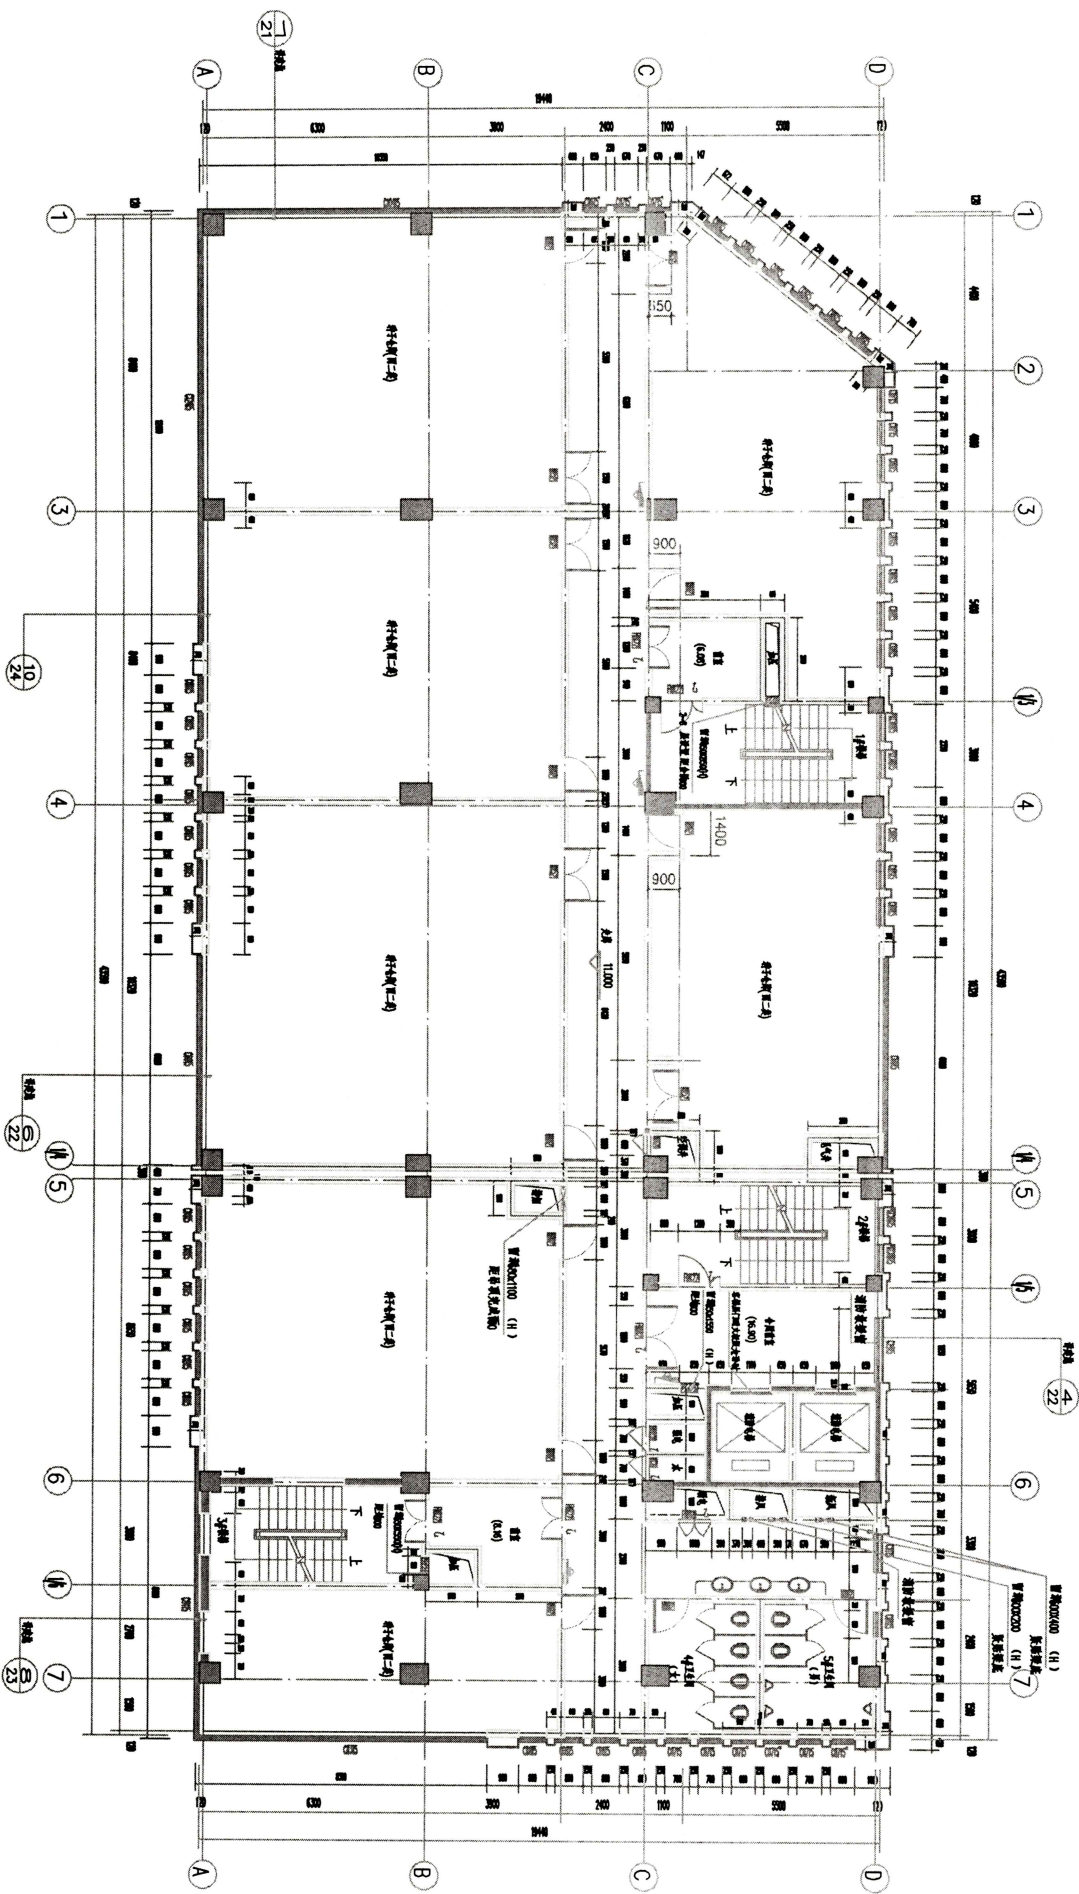


四層平面圖 1:100

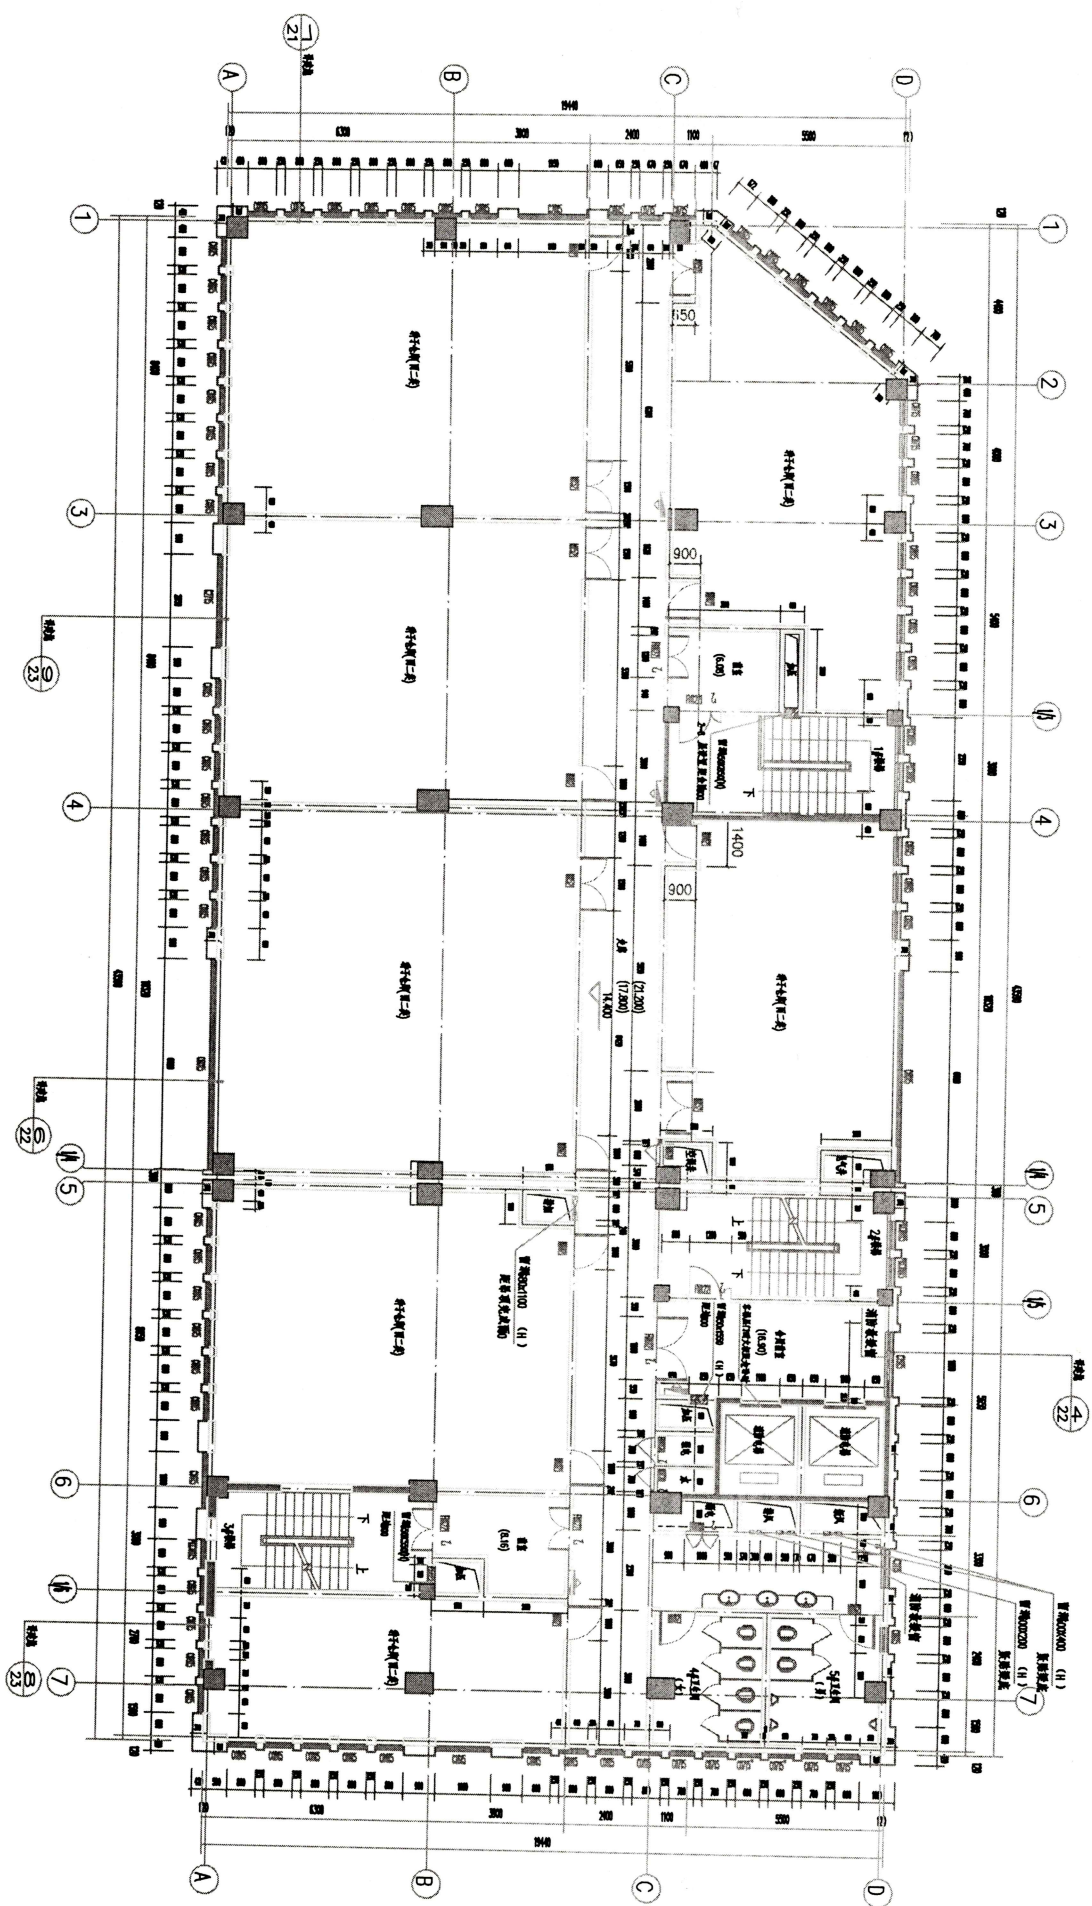


五一七层平面图 1:100

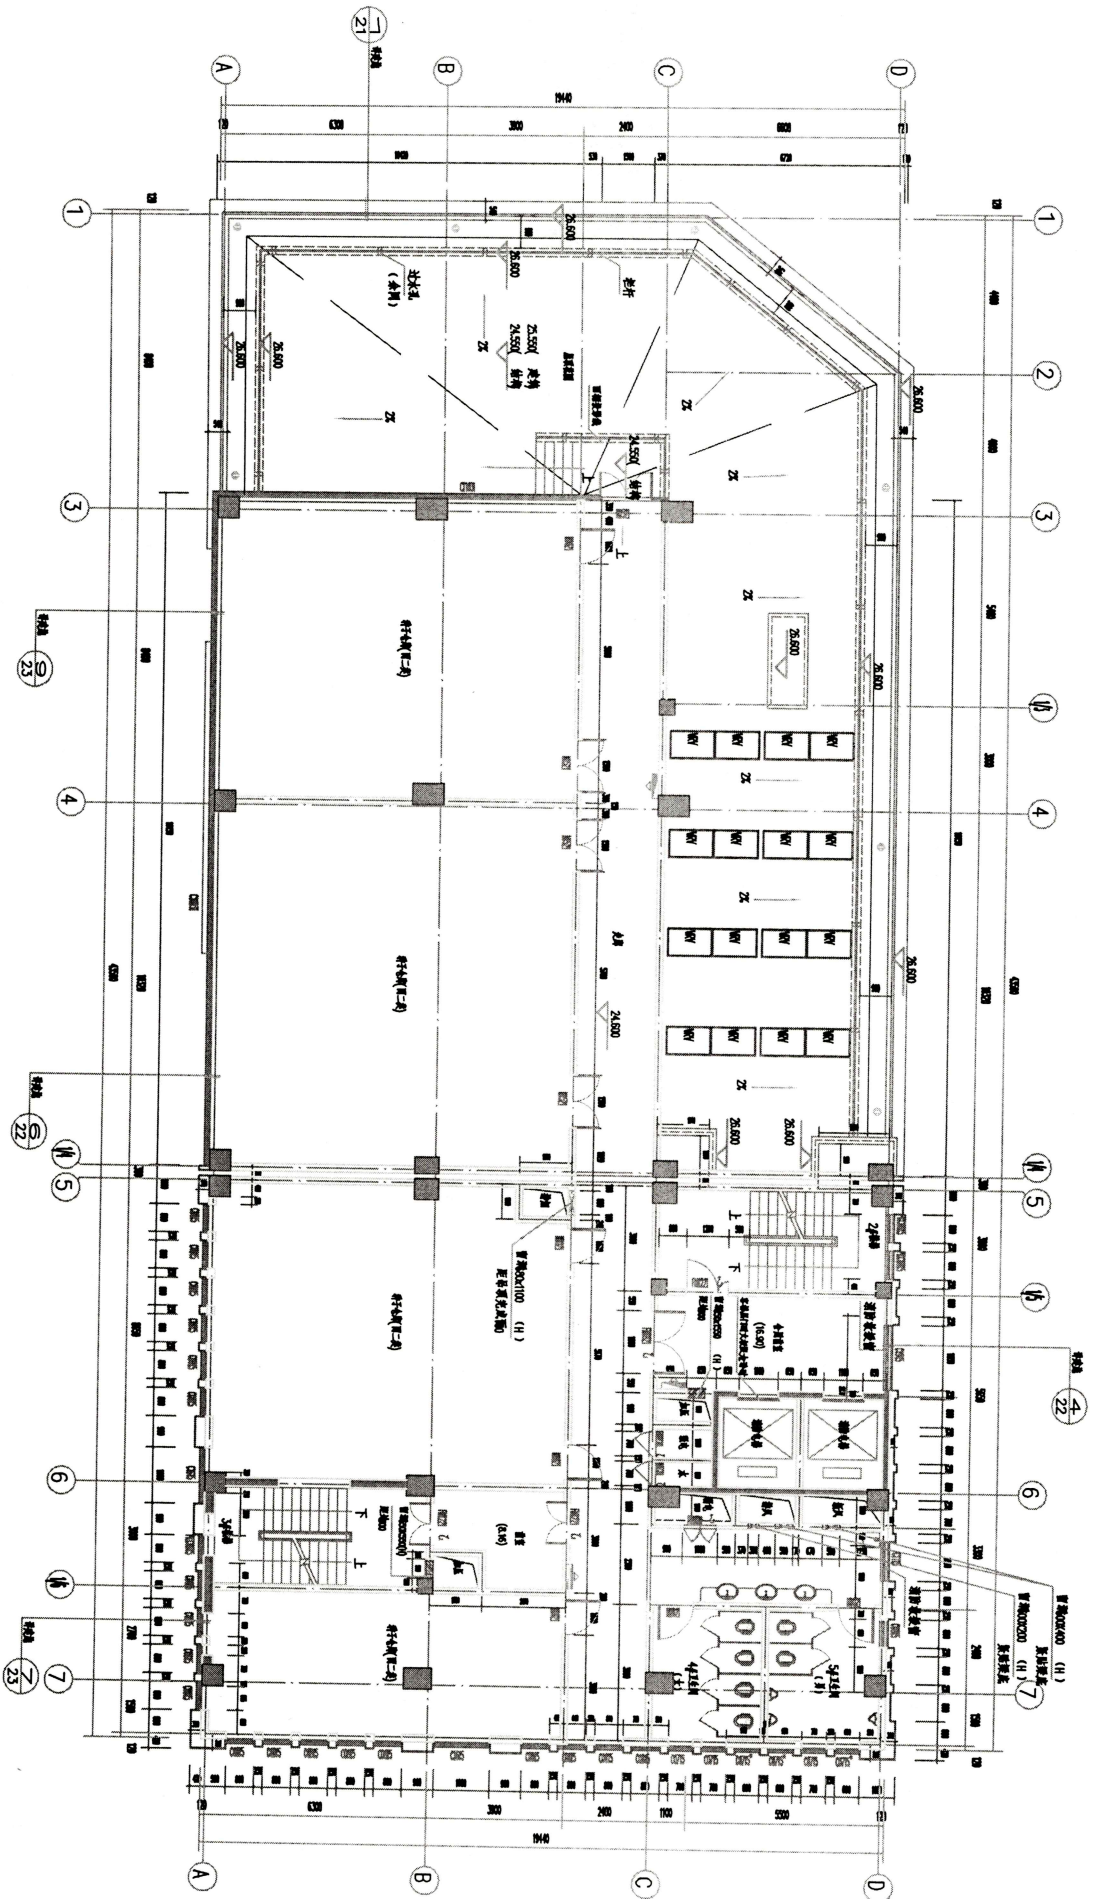

八层平面图 1:100

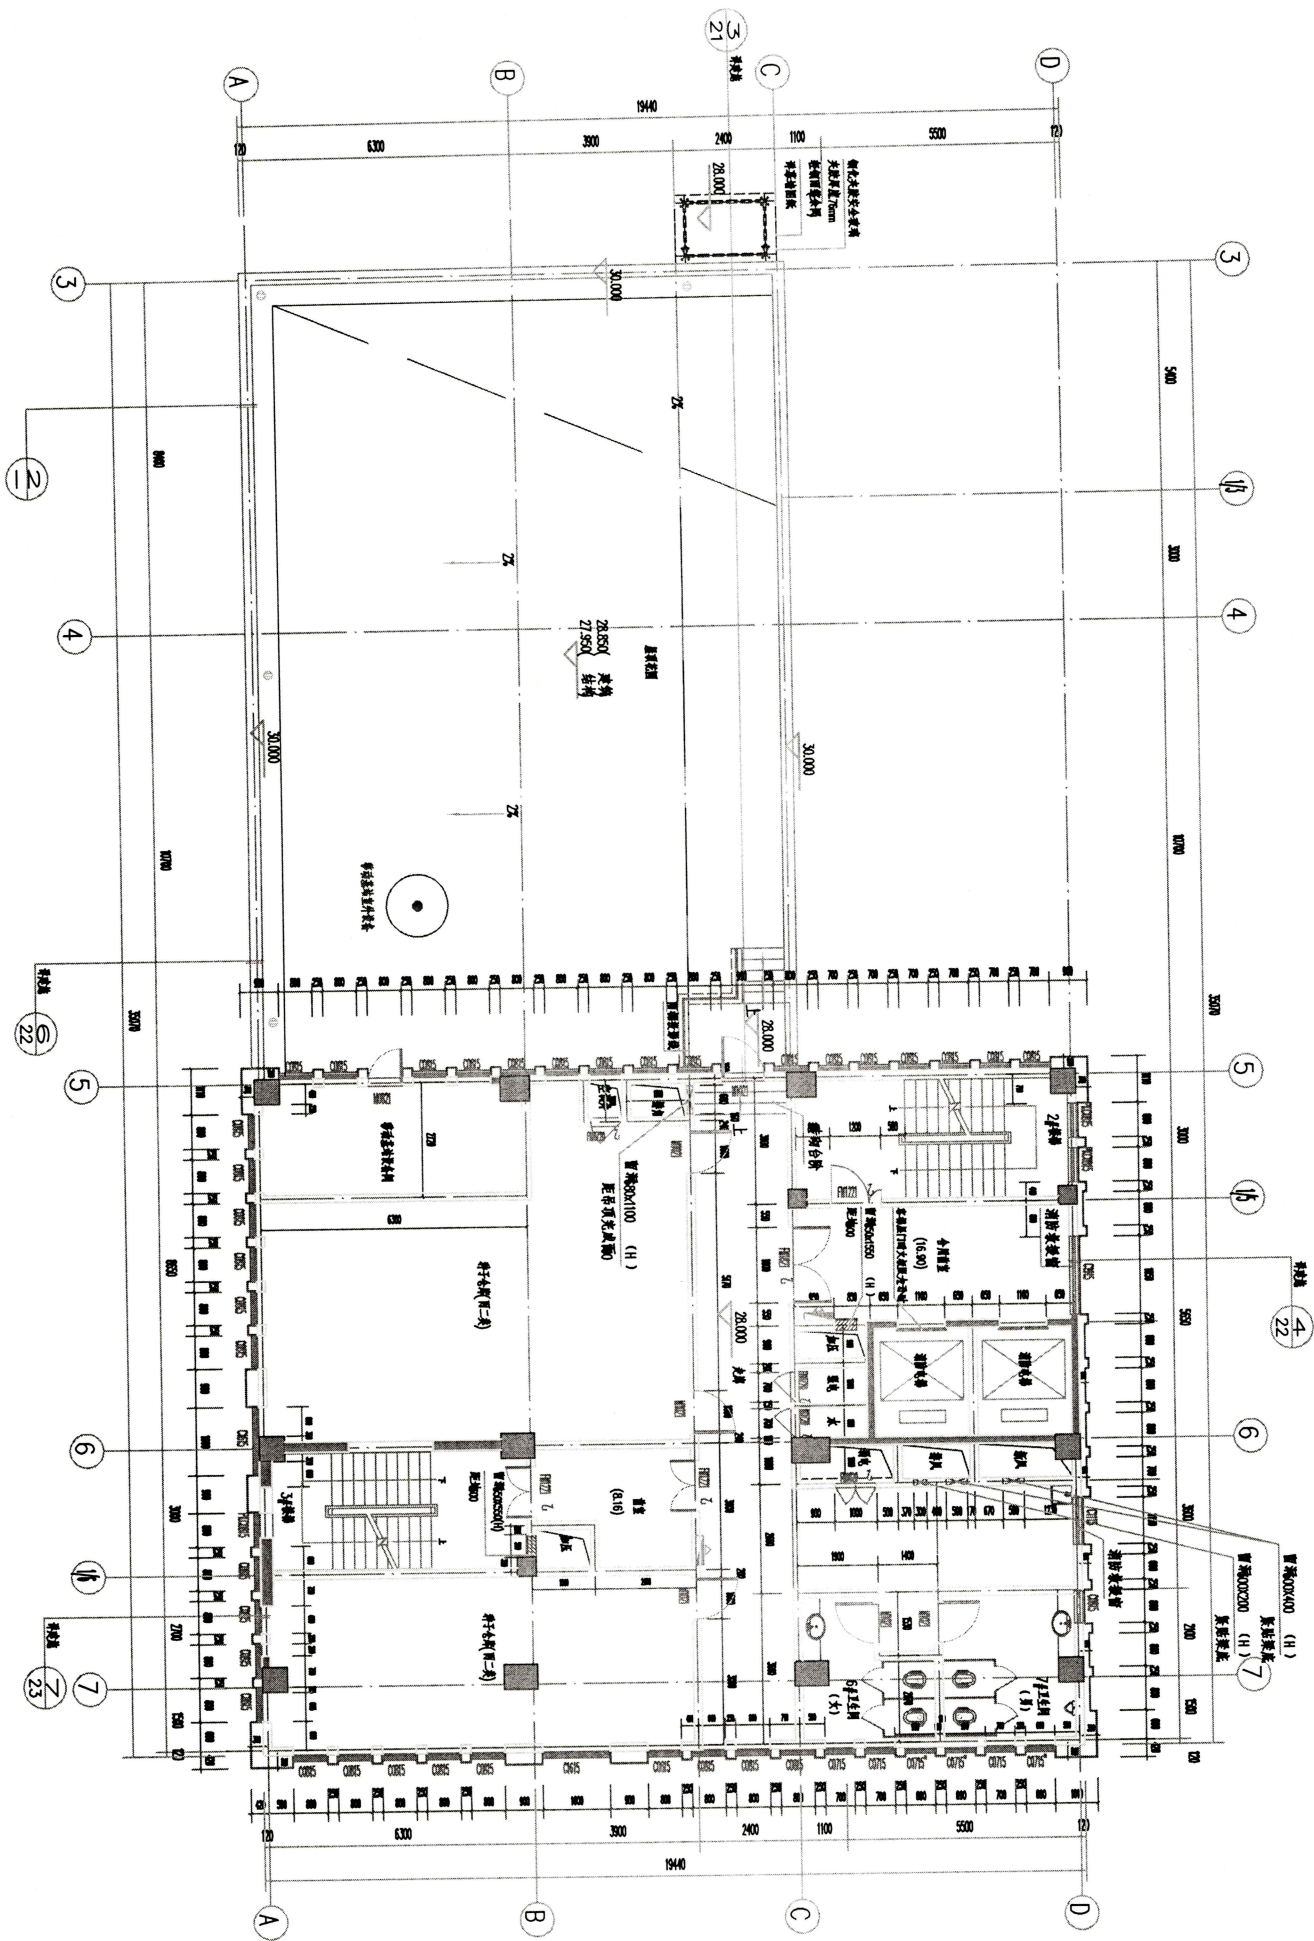


九层平面图 1:100

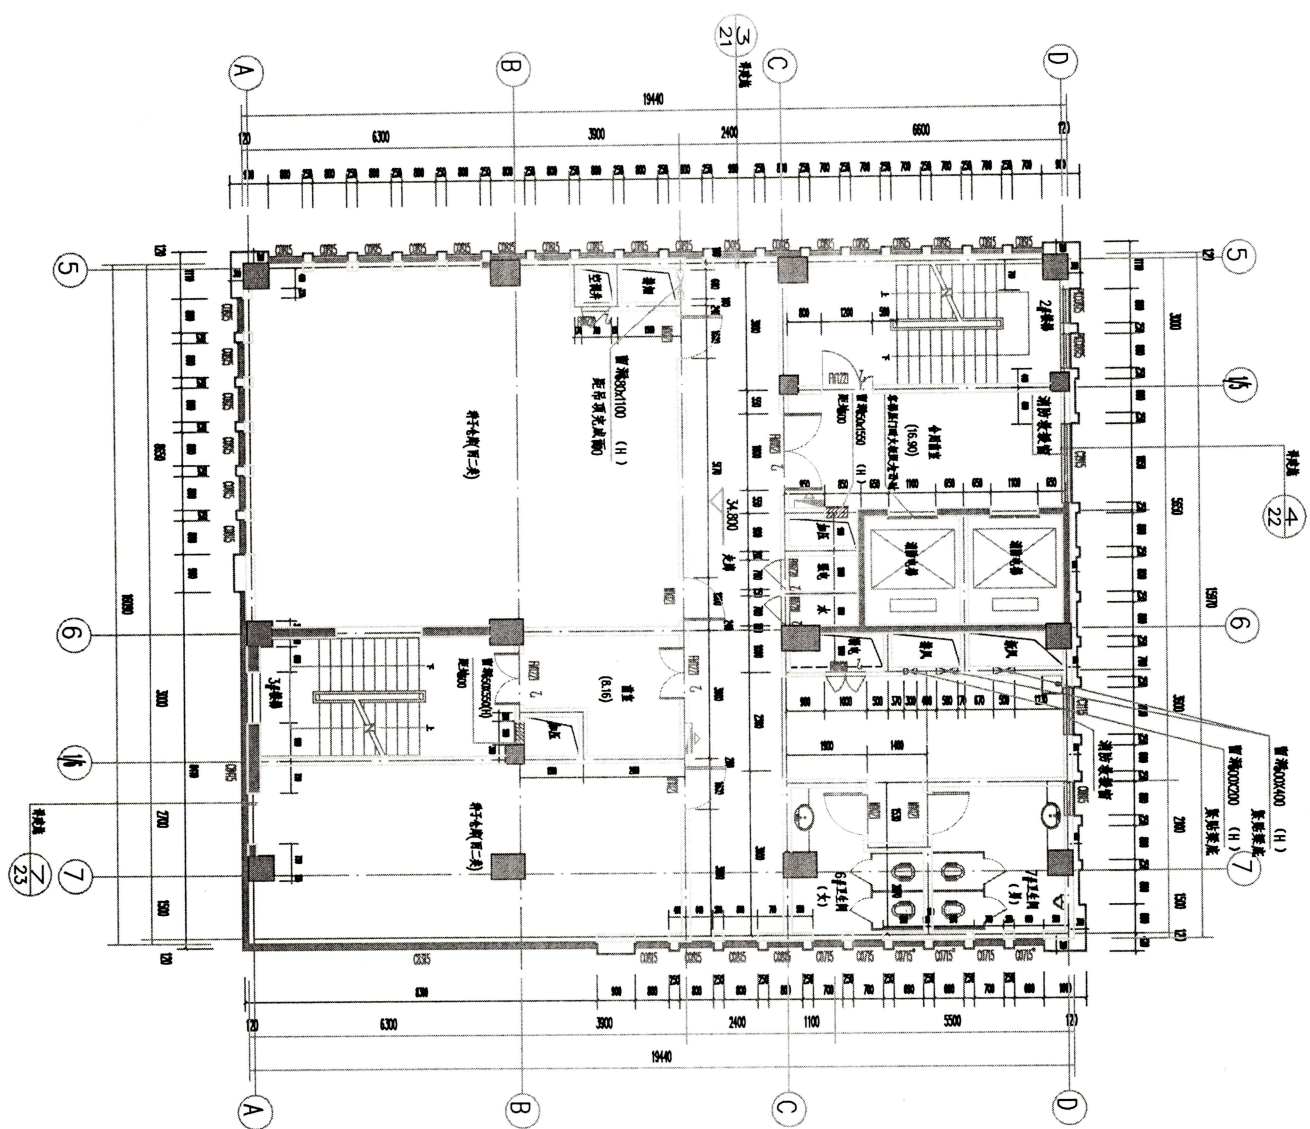

十一层平面图 1:100



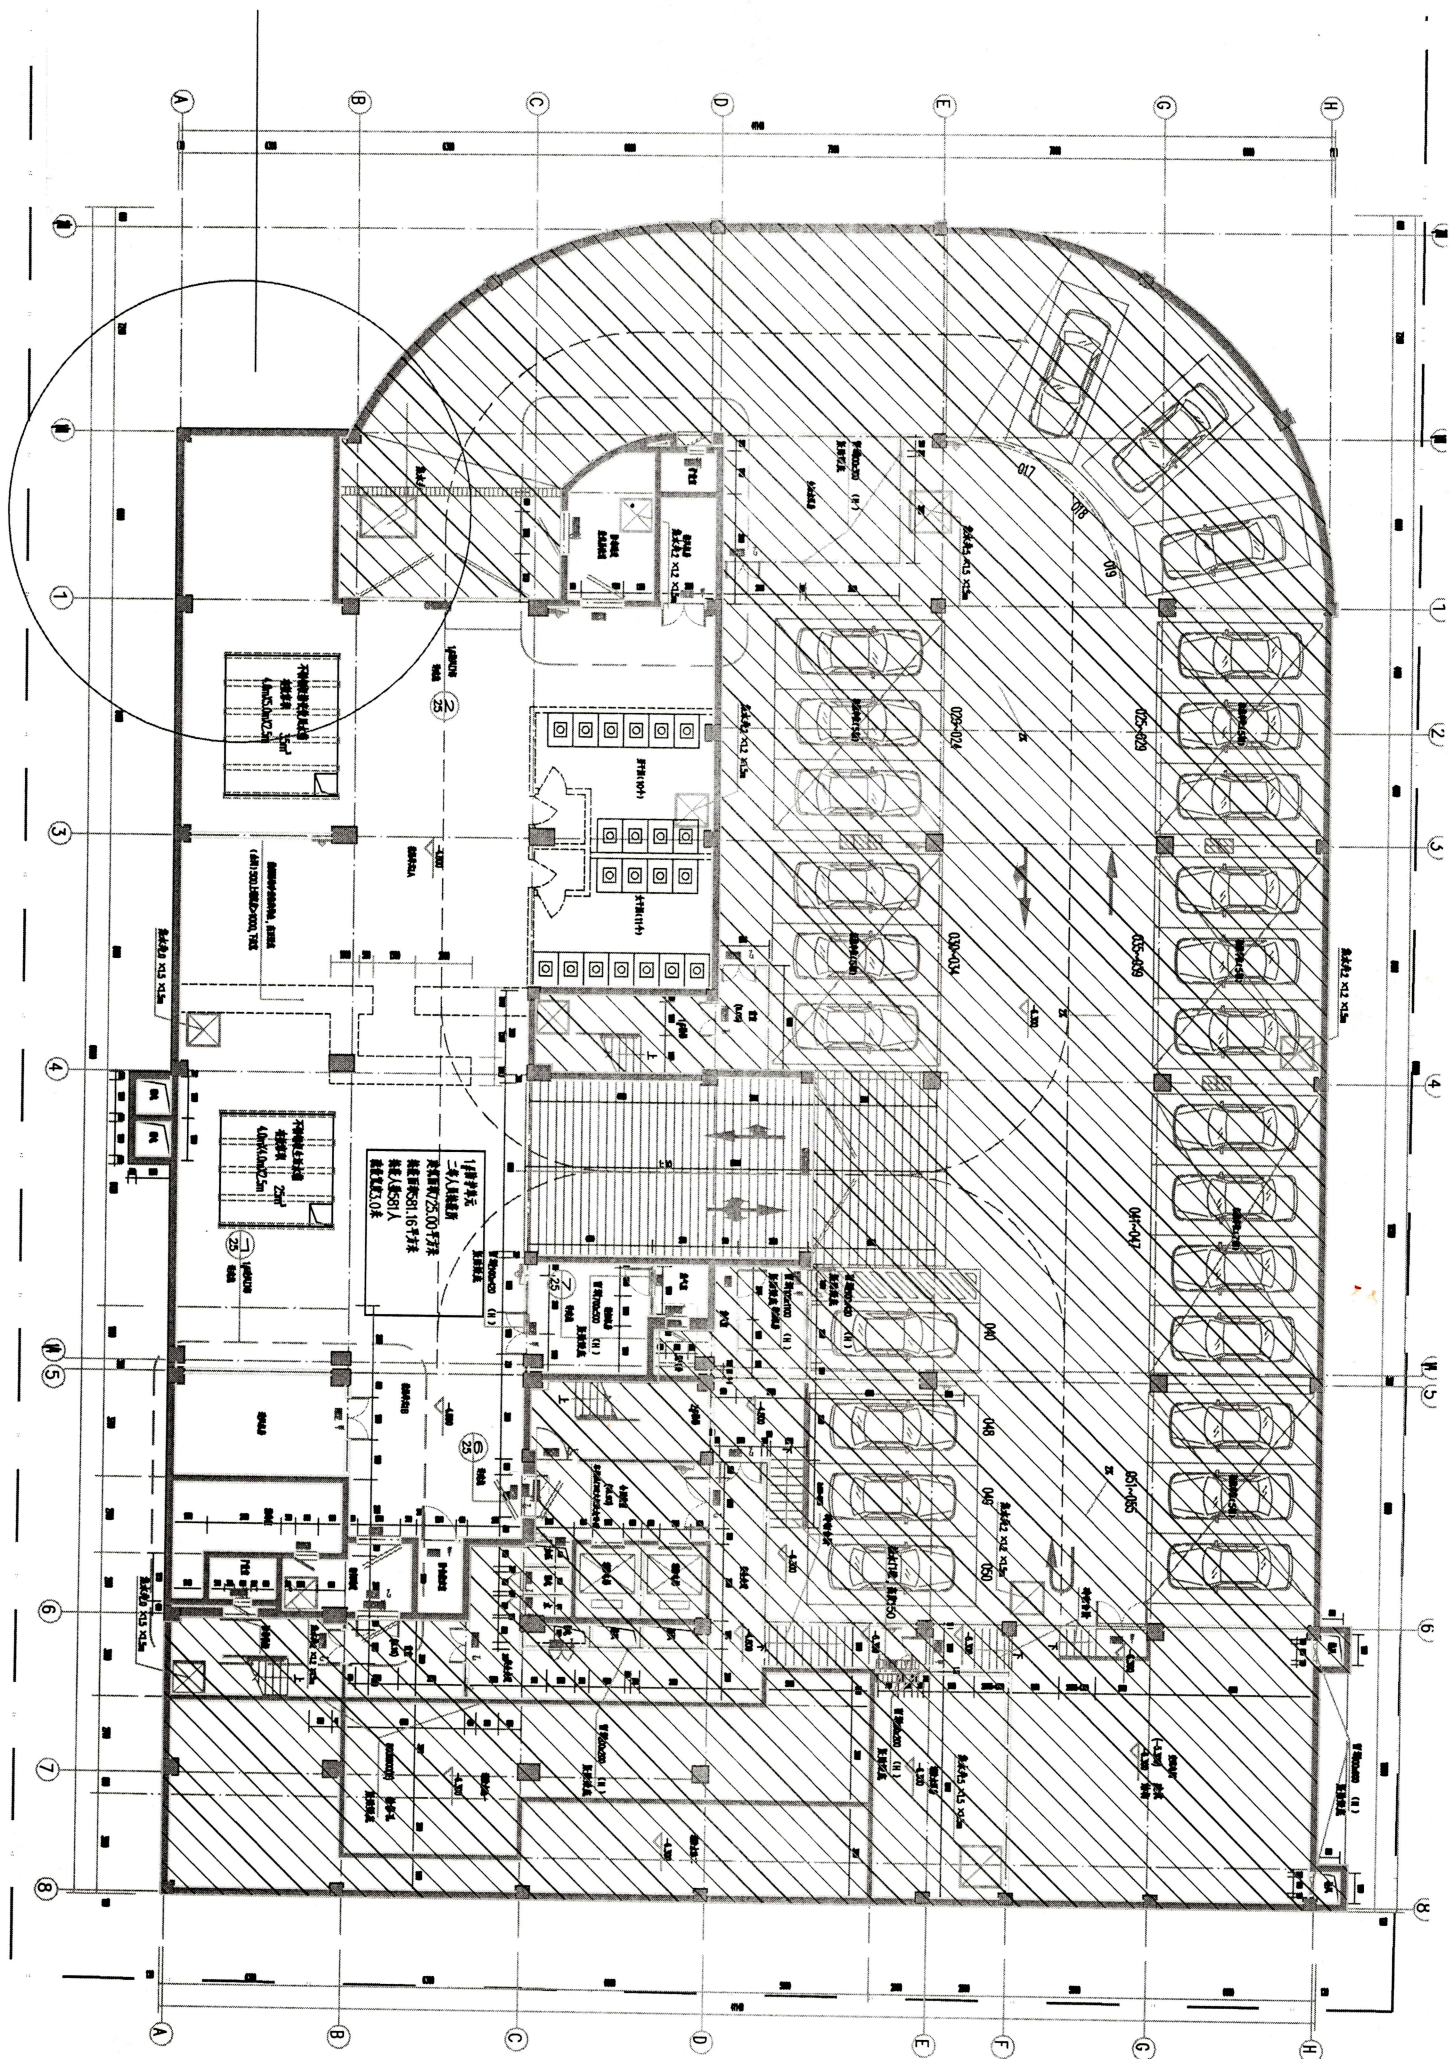

地下室地坪平面图 1:100