



由 Autodesk 教育版产品制作

门诊四楼咖啡吧平面图

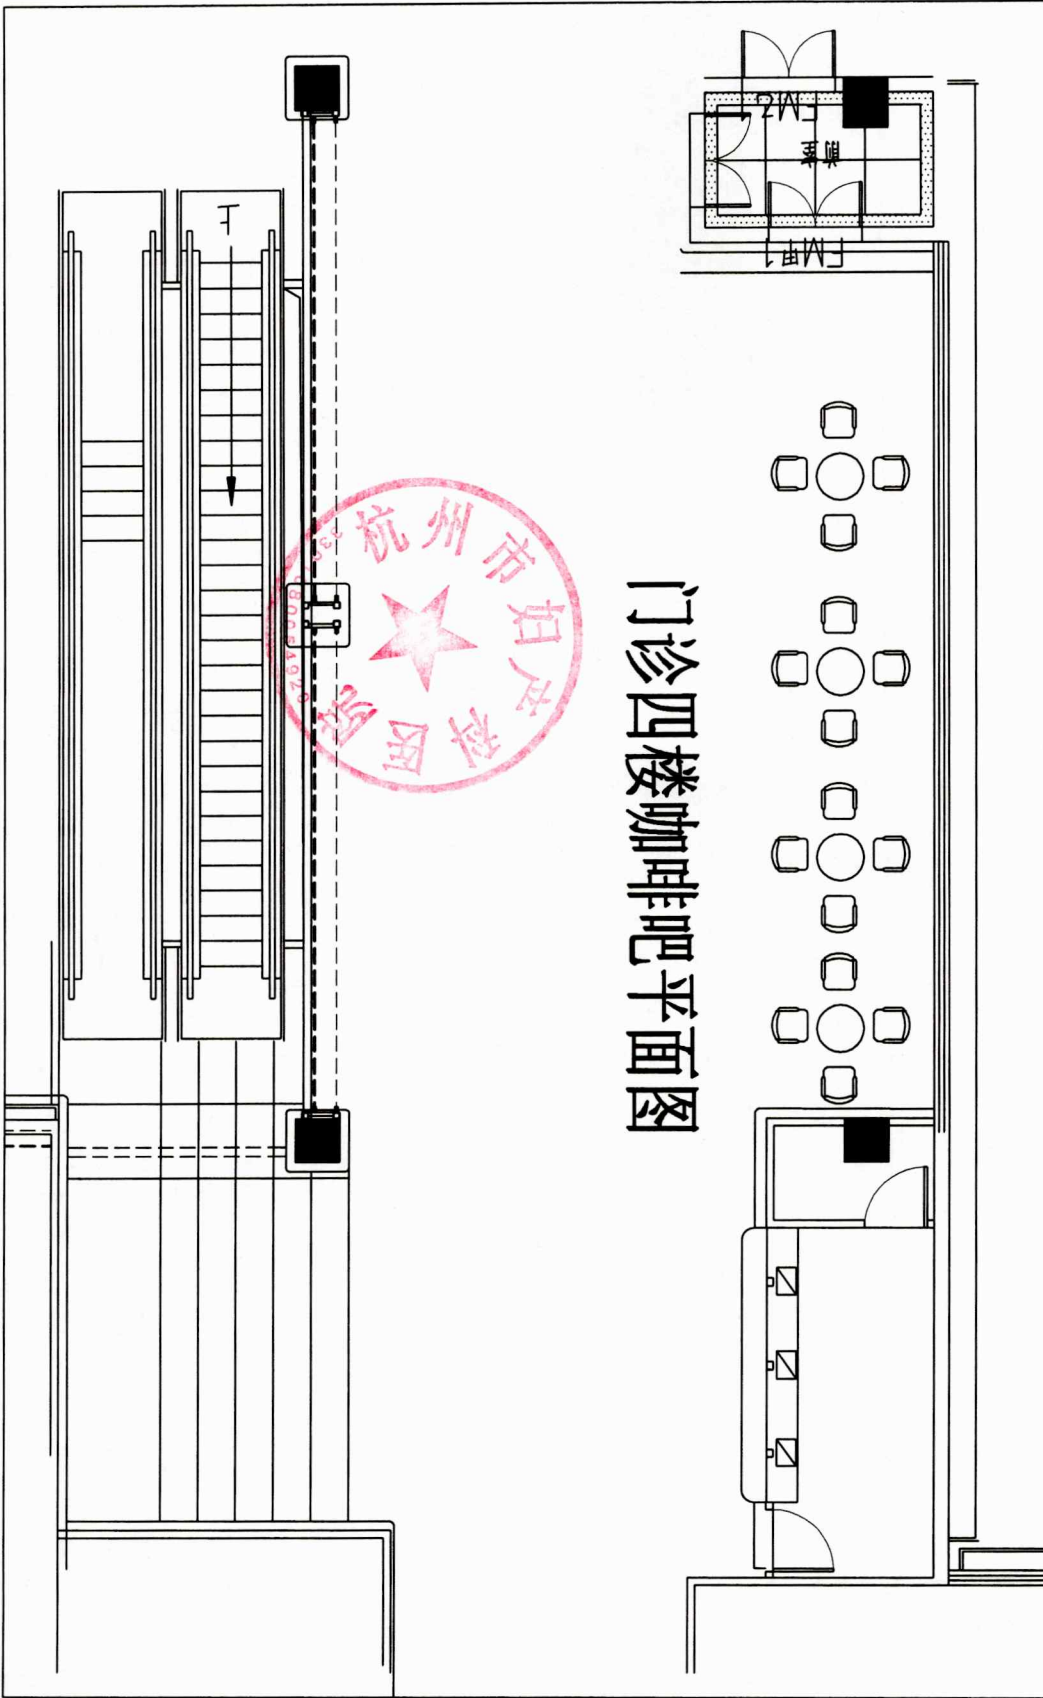

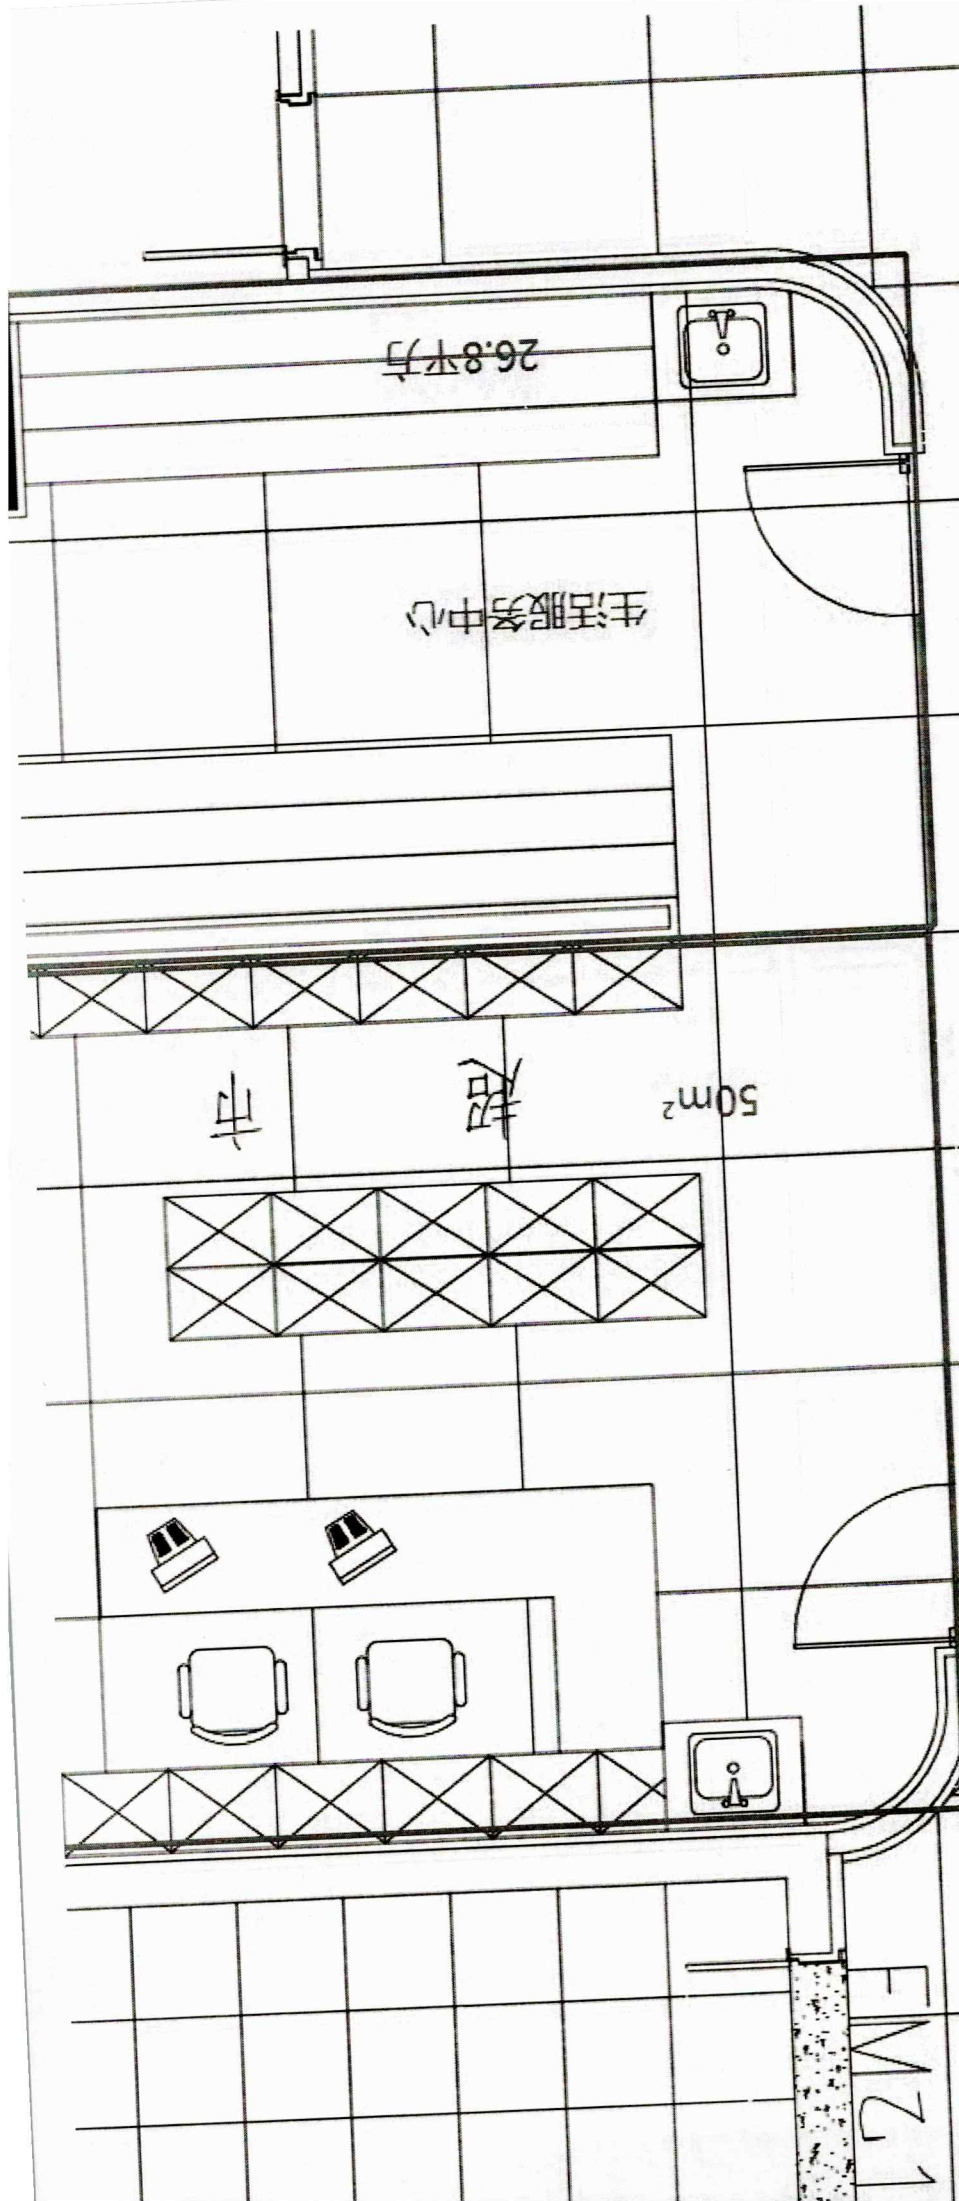

26.8平方

生活服务中心

超市 50m²

FMZJ1

