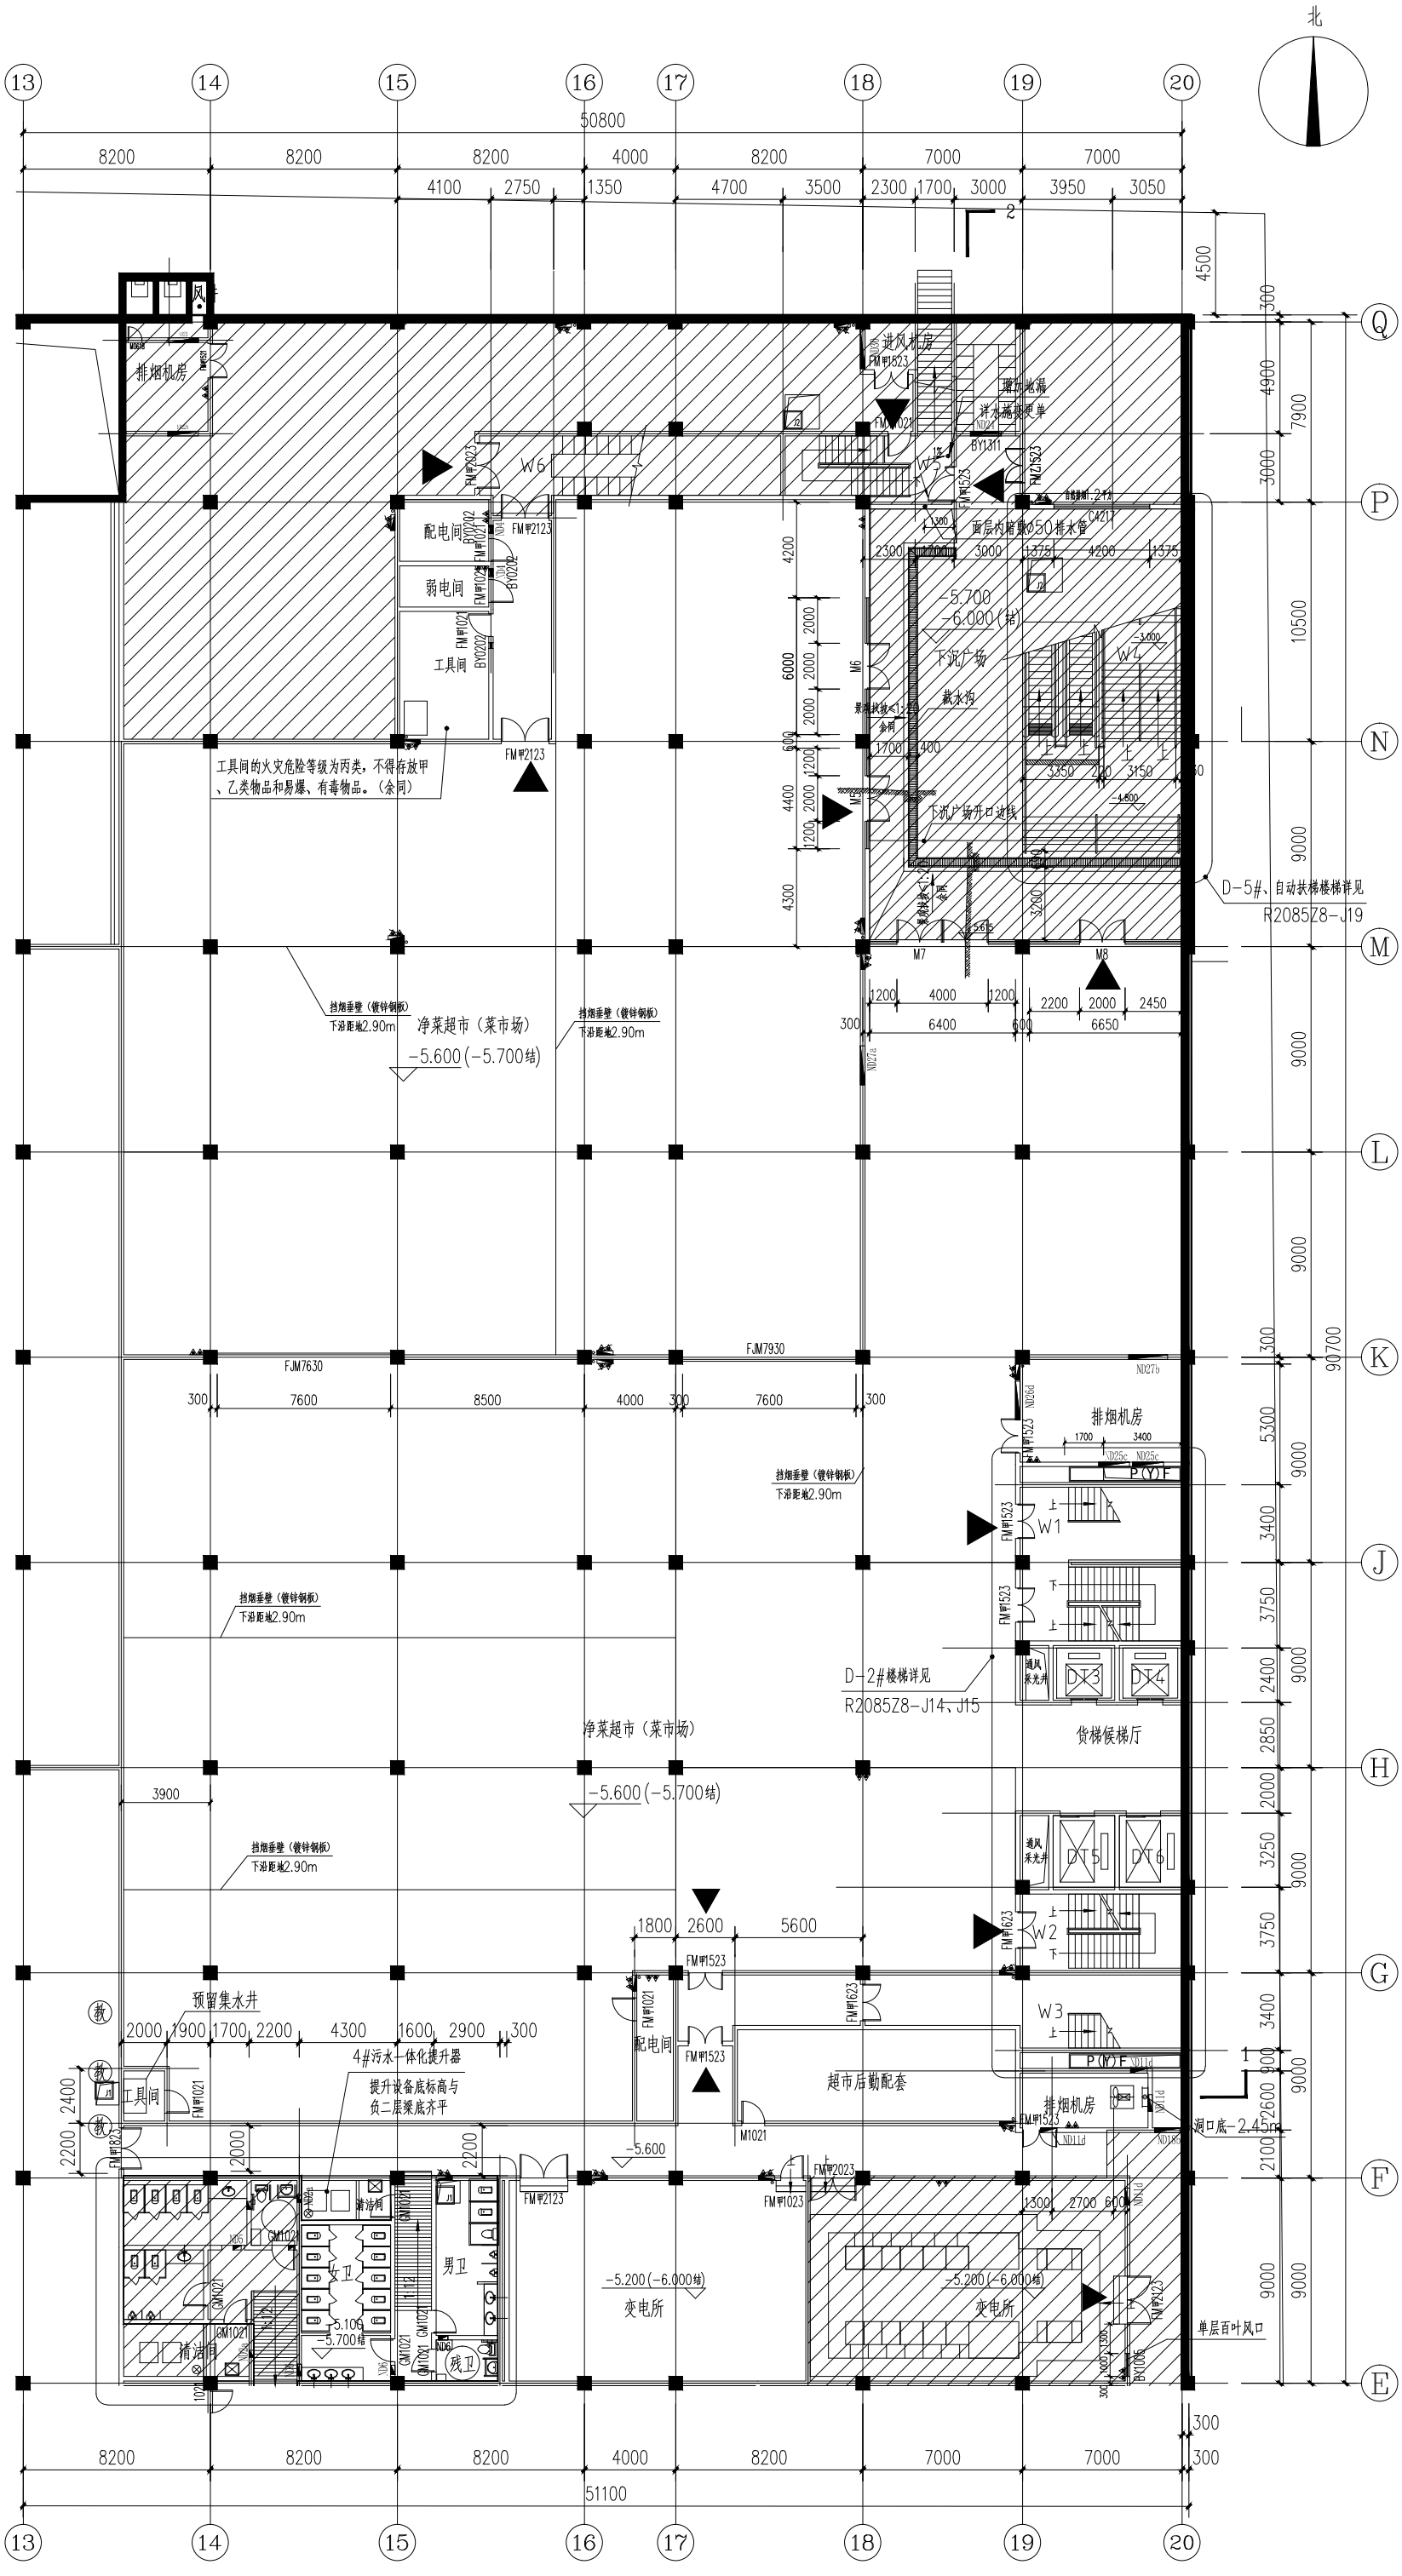
北
50800
51100
排烟机房
进风机房
配电间
弱电间
工具间
工具间的火灾危险等级为丙类，不得存放甲、乙类物品和易爆、有毒物品。（余司）
下沉广场
截水沟
下沉广场开口边线
D-5#、自动扶梯楼梯详见 R2085Z8-J19
挡烟垂壁（镀锌钢板）下沿距地2.90m
净菜超市（菜市场）
-5.600(-5.700结)
FJM7630
FJM7930
排烟机房
D-2#楼梯详见 R2085Z8-J14、J15
货梯候梯厅
预留集水井
4#污水一体化提升器
提升设备底标高与负二层梁底齐平
超市后勤配套
洞口底-2.45m
清洁间
女卫
男卫
残卫
变电所
-5.200(-6.000结)
单层百叶风口