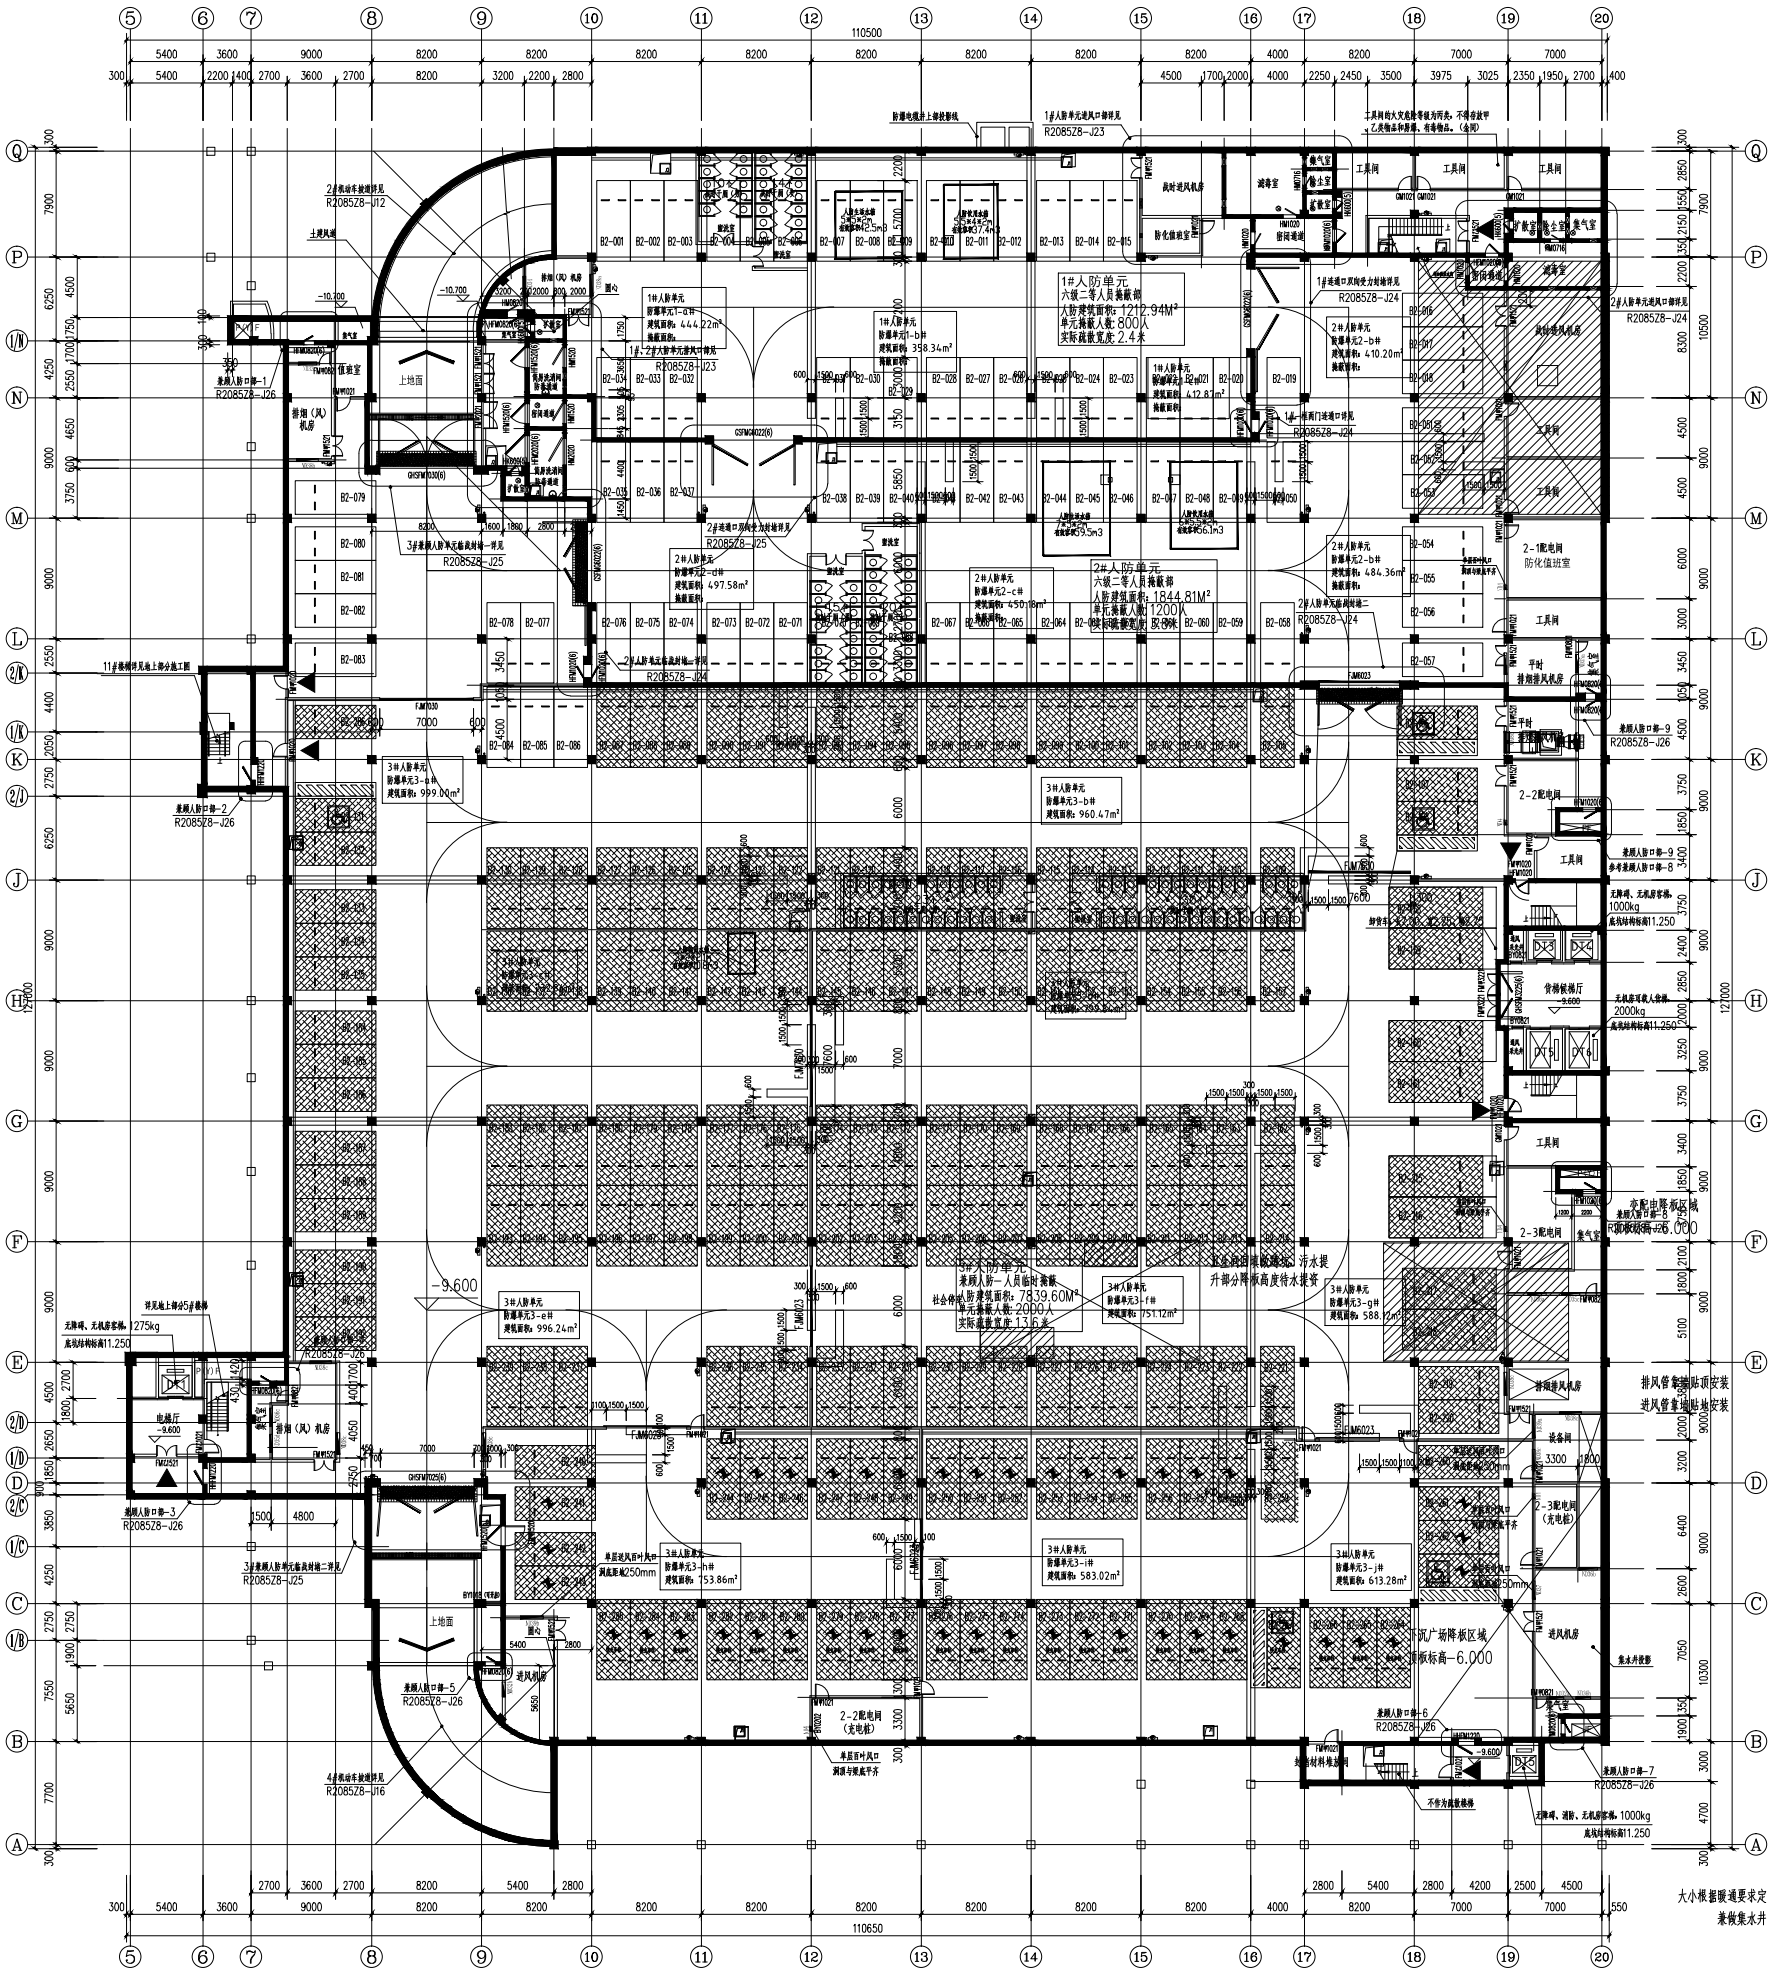
1#人防单元
六级二等人员掩蔽部
人防建筑面积：1212.94M²
单元掩蔽人数：800人
实际疏散宽度：2.4米
2#人防单元
六级二等人员掩蔽部
人防建筑面积：1844.81M²
单元掩蔽人数：1200人
实际疏散宽度：2.4米
3#人防单元
兼顾人防一人员临时掩蔽
社会停车场
人防建筑面积：7839.60M²
单元掩蔽人数：2000人
实际疏散宽度：13.6米
污水提
升部分降板高度待水提资
下沉广场降板区域
降板标高-6.000
大小根据暖通要求定
兼做集水井