


图例：

- 社会停车场 (13 辆)  
S ≈ 195 m<sup>2</sup>
- 51% 产权部分 (75 辆)  
S ≈ 3413.48 m<sup>2</sup>
- 49% 产权部分 (73 辆)  
S ≈ 3279.62 m<sup>2</sup>

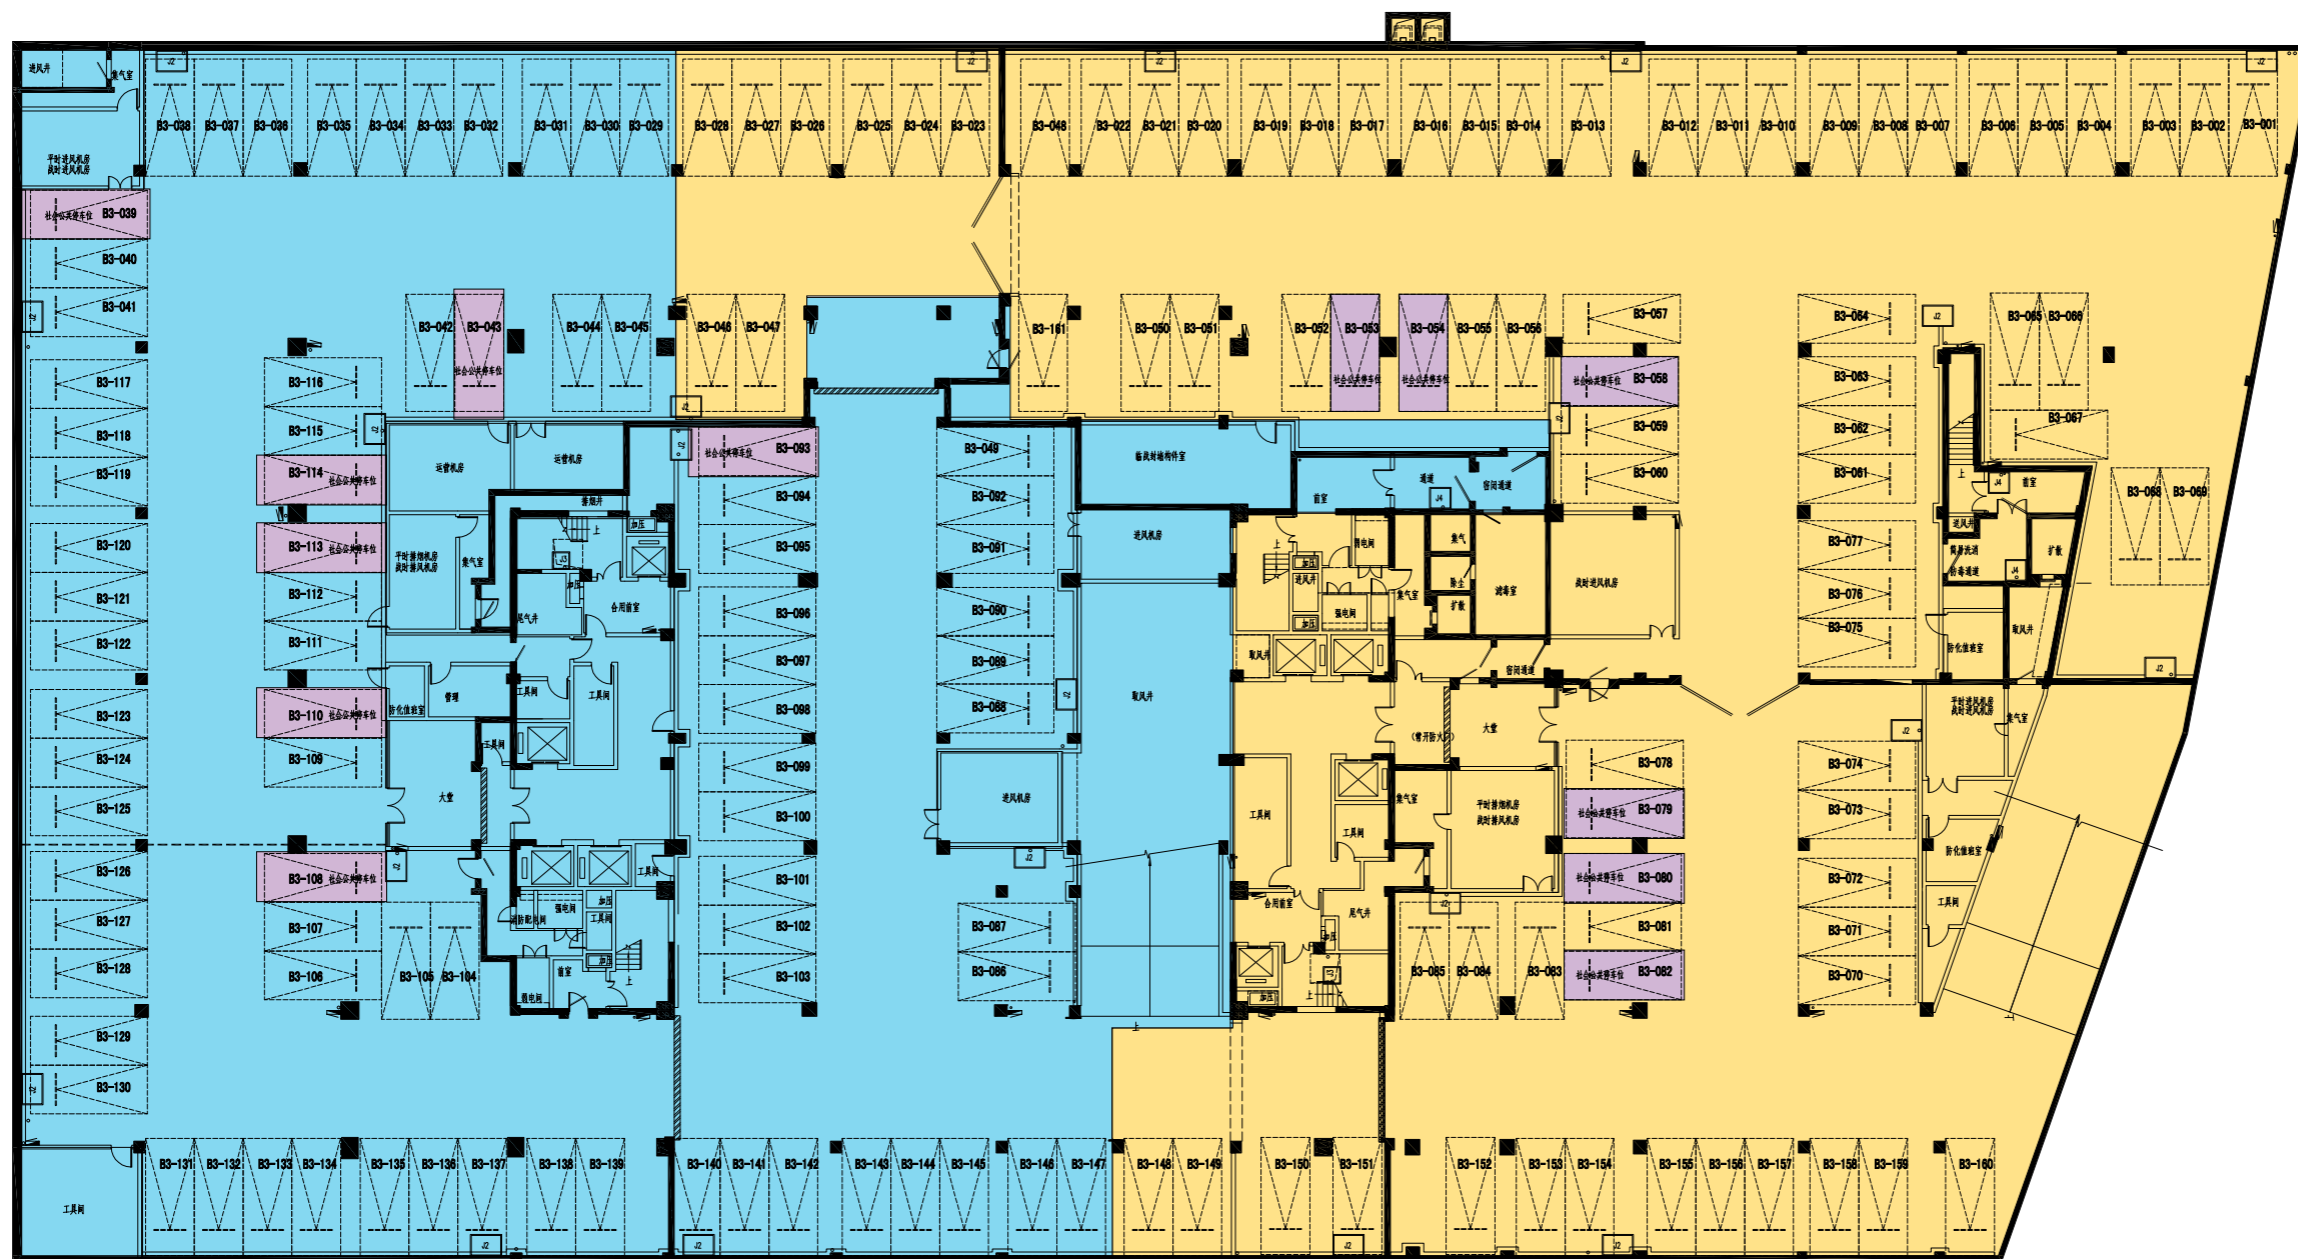

地下三层平面