


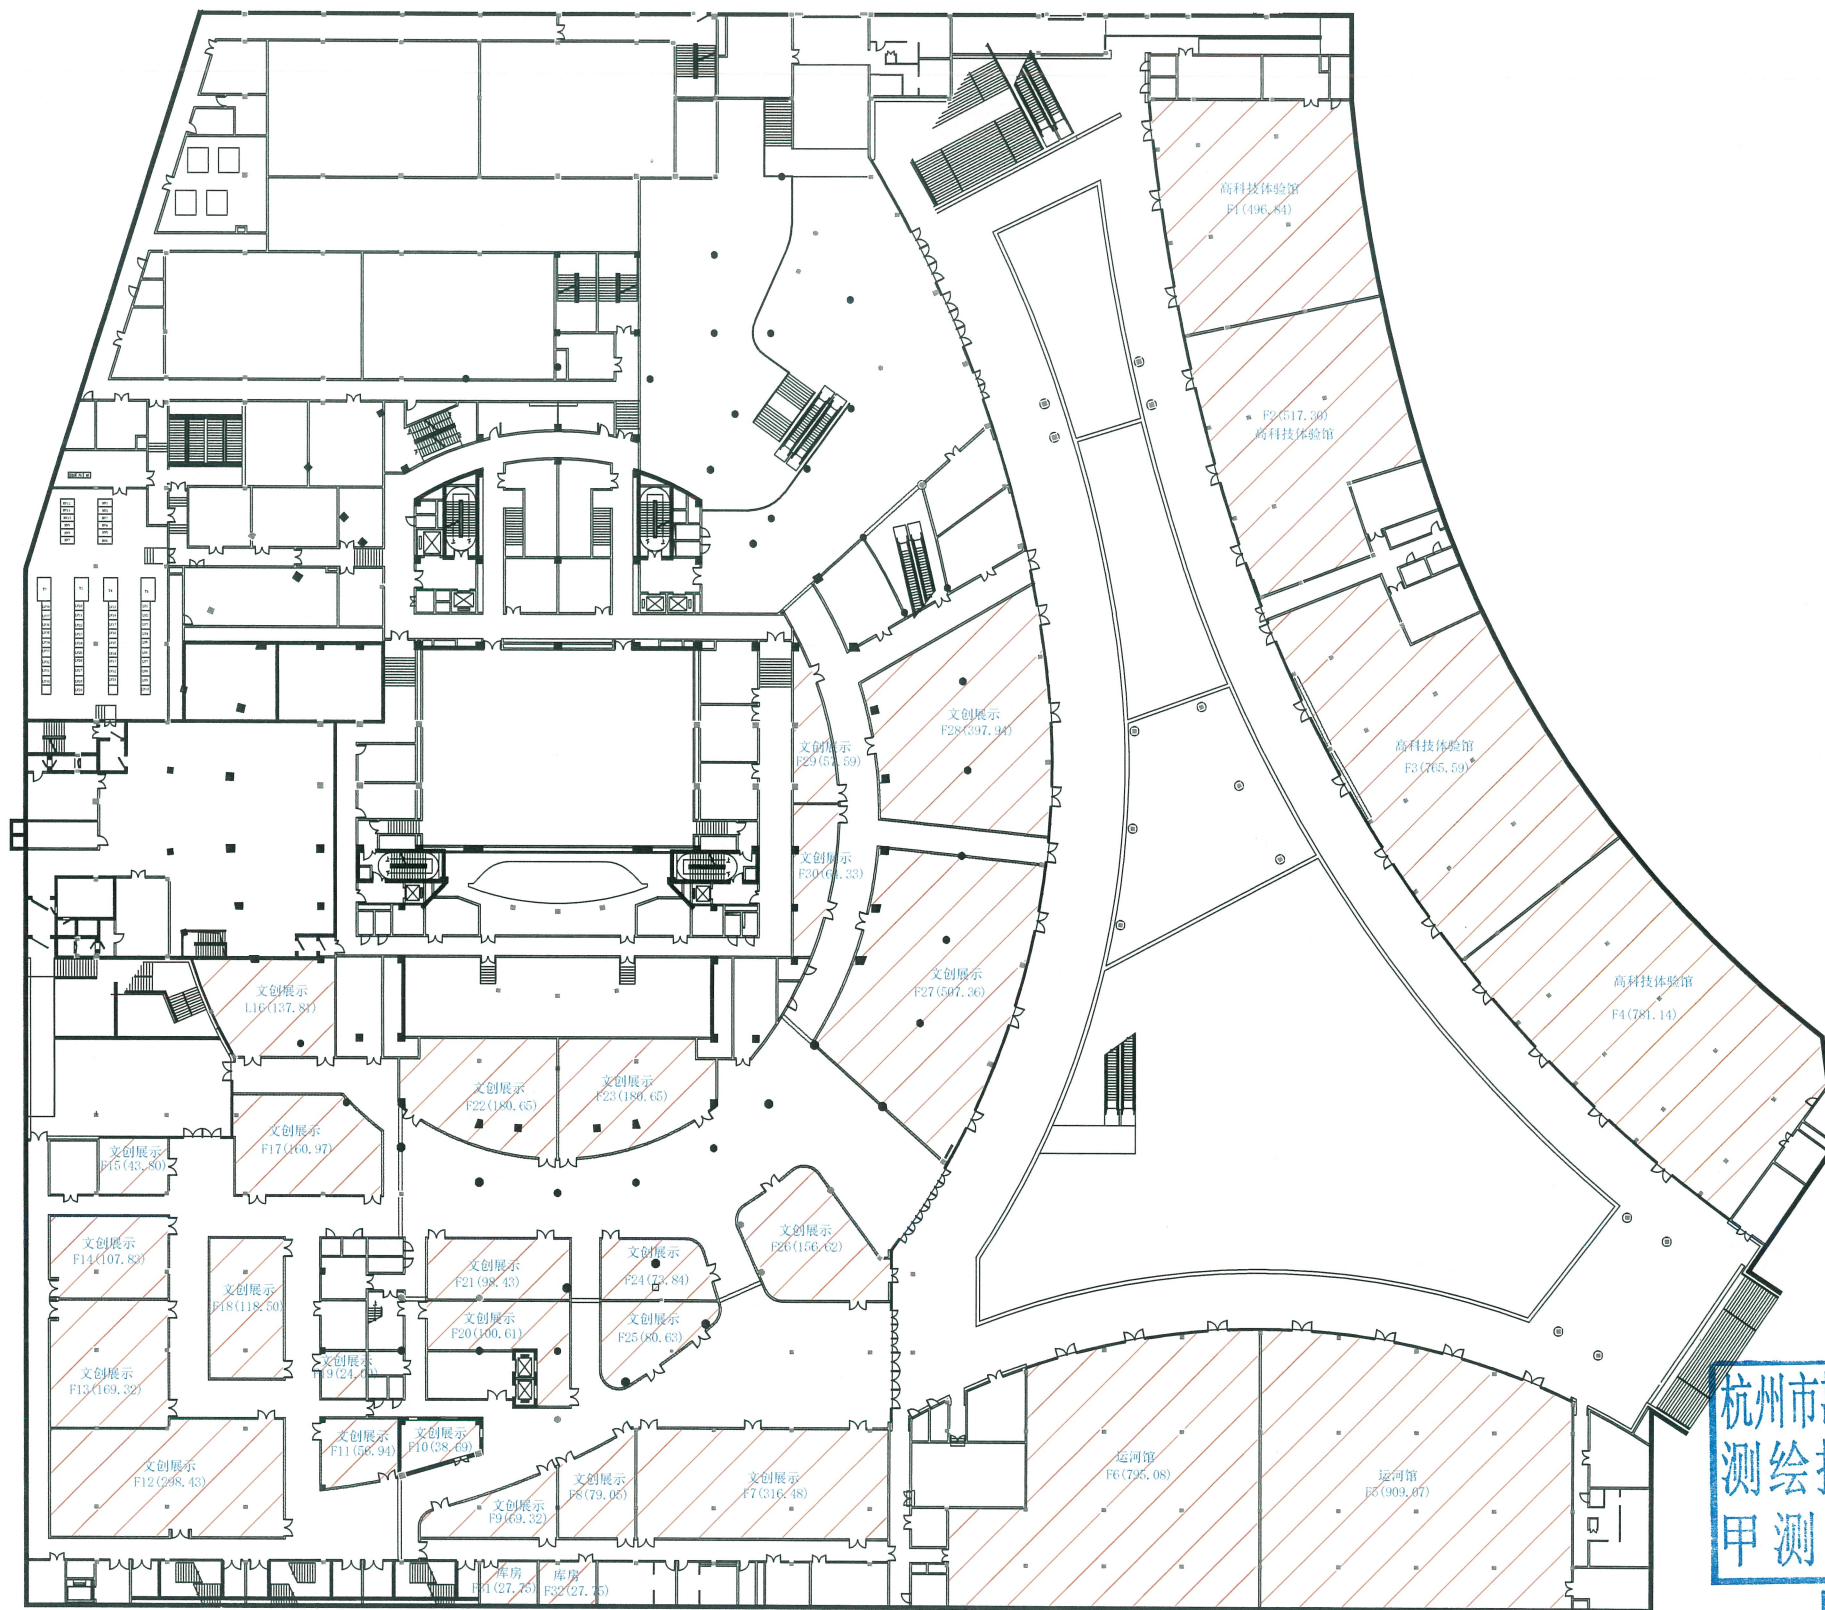

地下一层平面

备注: 本次面积计算为房屋使用面积 (不含墙体), 单位: 平方米 (m²)。

杭州市勘测设计研究院有限公司
测绘技术成果图专用章
甲测资字33100740

勘察成果报告提交
负责人: 周艳



地下二层平面

杭州市勘测设计研究院有限公司
测绘技术成果图专用章
甲测资字33100740

勘察成果报告提交
负责人: 周艳

备注: 本次面积计算为房屋使用面积(不含墙体),单位:平方米(㎡)。