


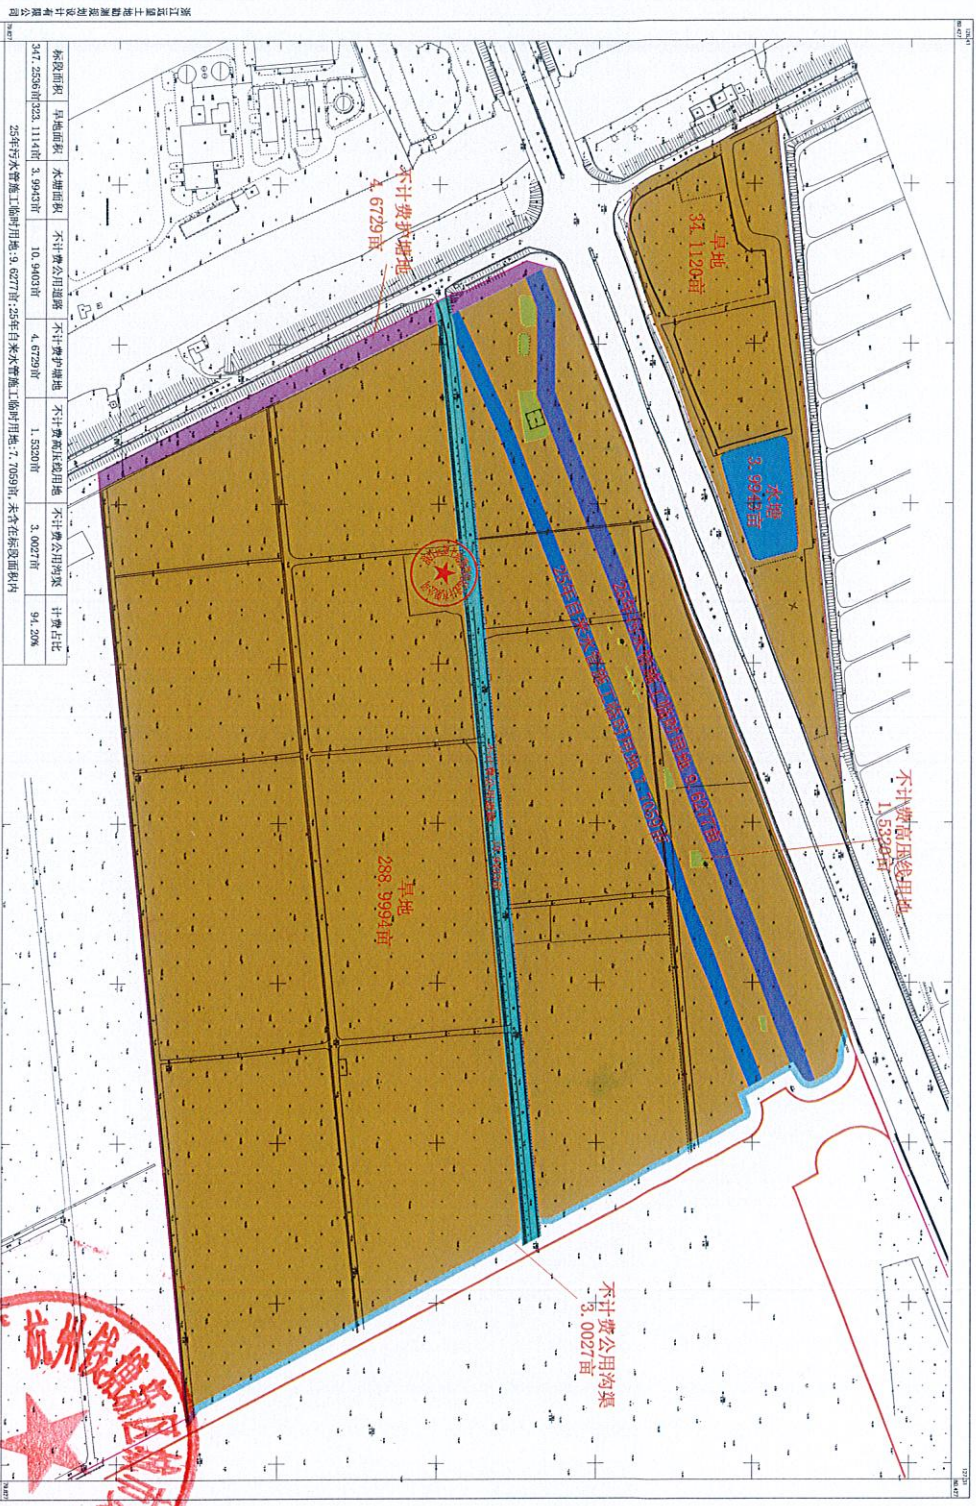

标段面积	荒地面积	水域面积	不计费公用道路	不计费公用绿地	不计费公用构筑物	计费占比
347.2536亩	323.114亩	3.9943亩	10.5403亩	4.6729亩	1.5324亩	94.20%

25年污水管施工临时用地:9.6277亩;25年自来水管施工临时用地:7.7089亩;未含在拆迁范围内

2025年1标段746亩
1:1000
1500米
1500米

