


杭州市滨江区人民政府长河街道办事处(围垦土地全面清查地块一塘子堰社区)勘测定界图

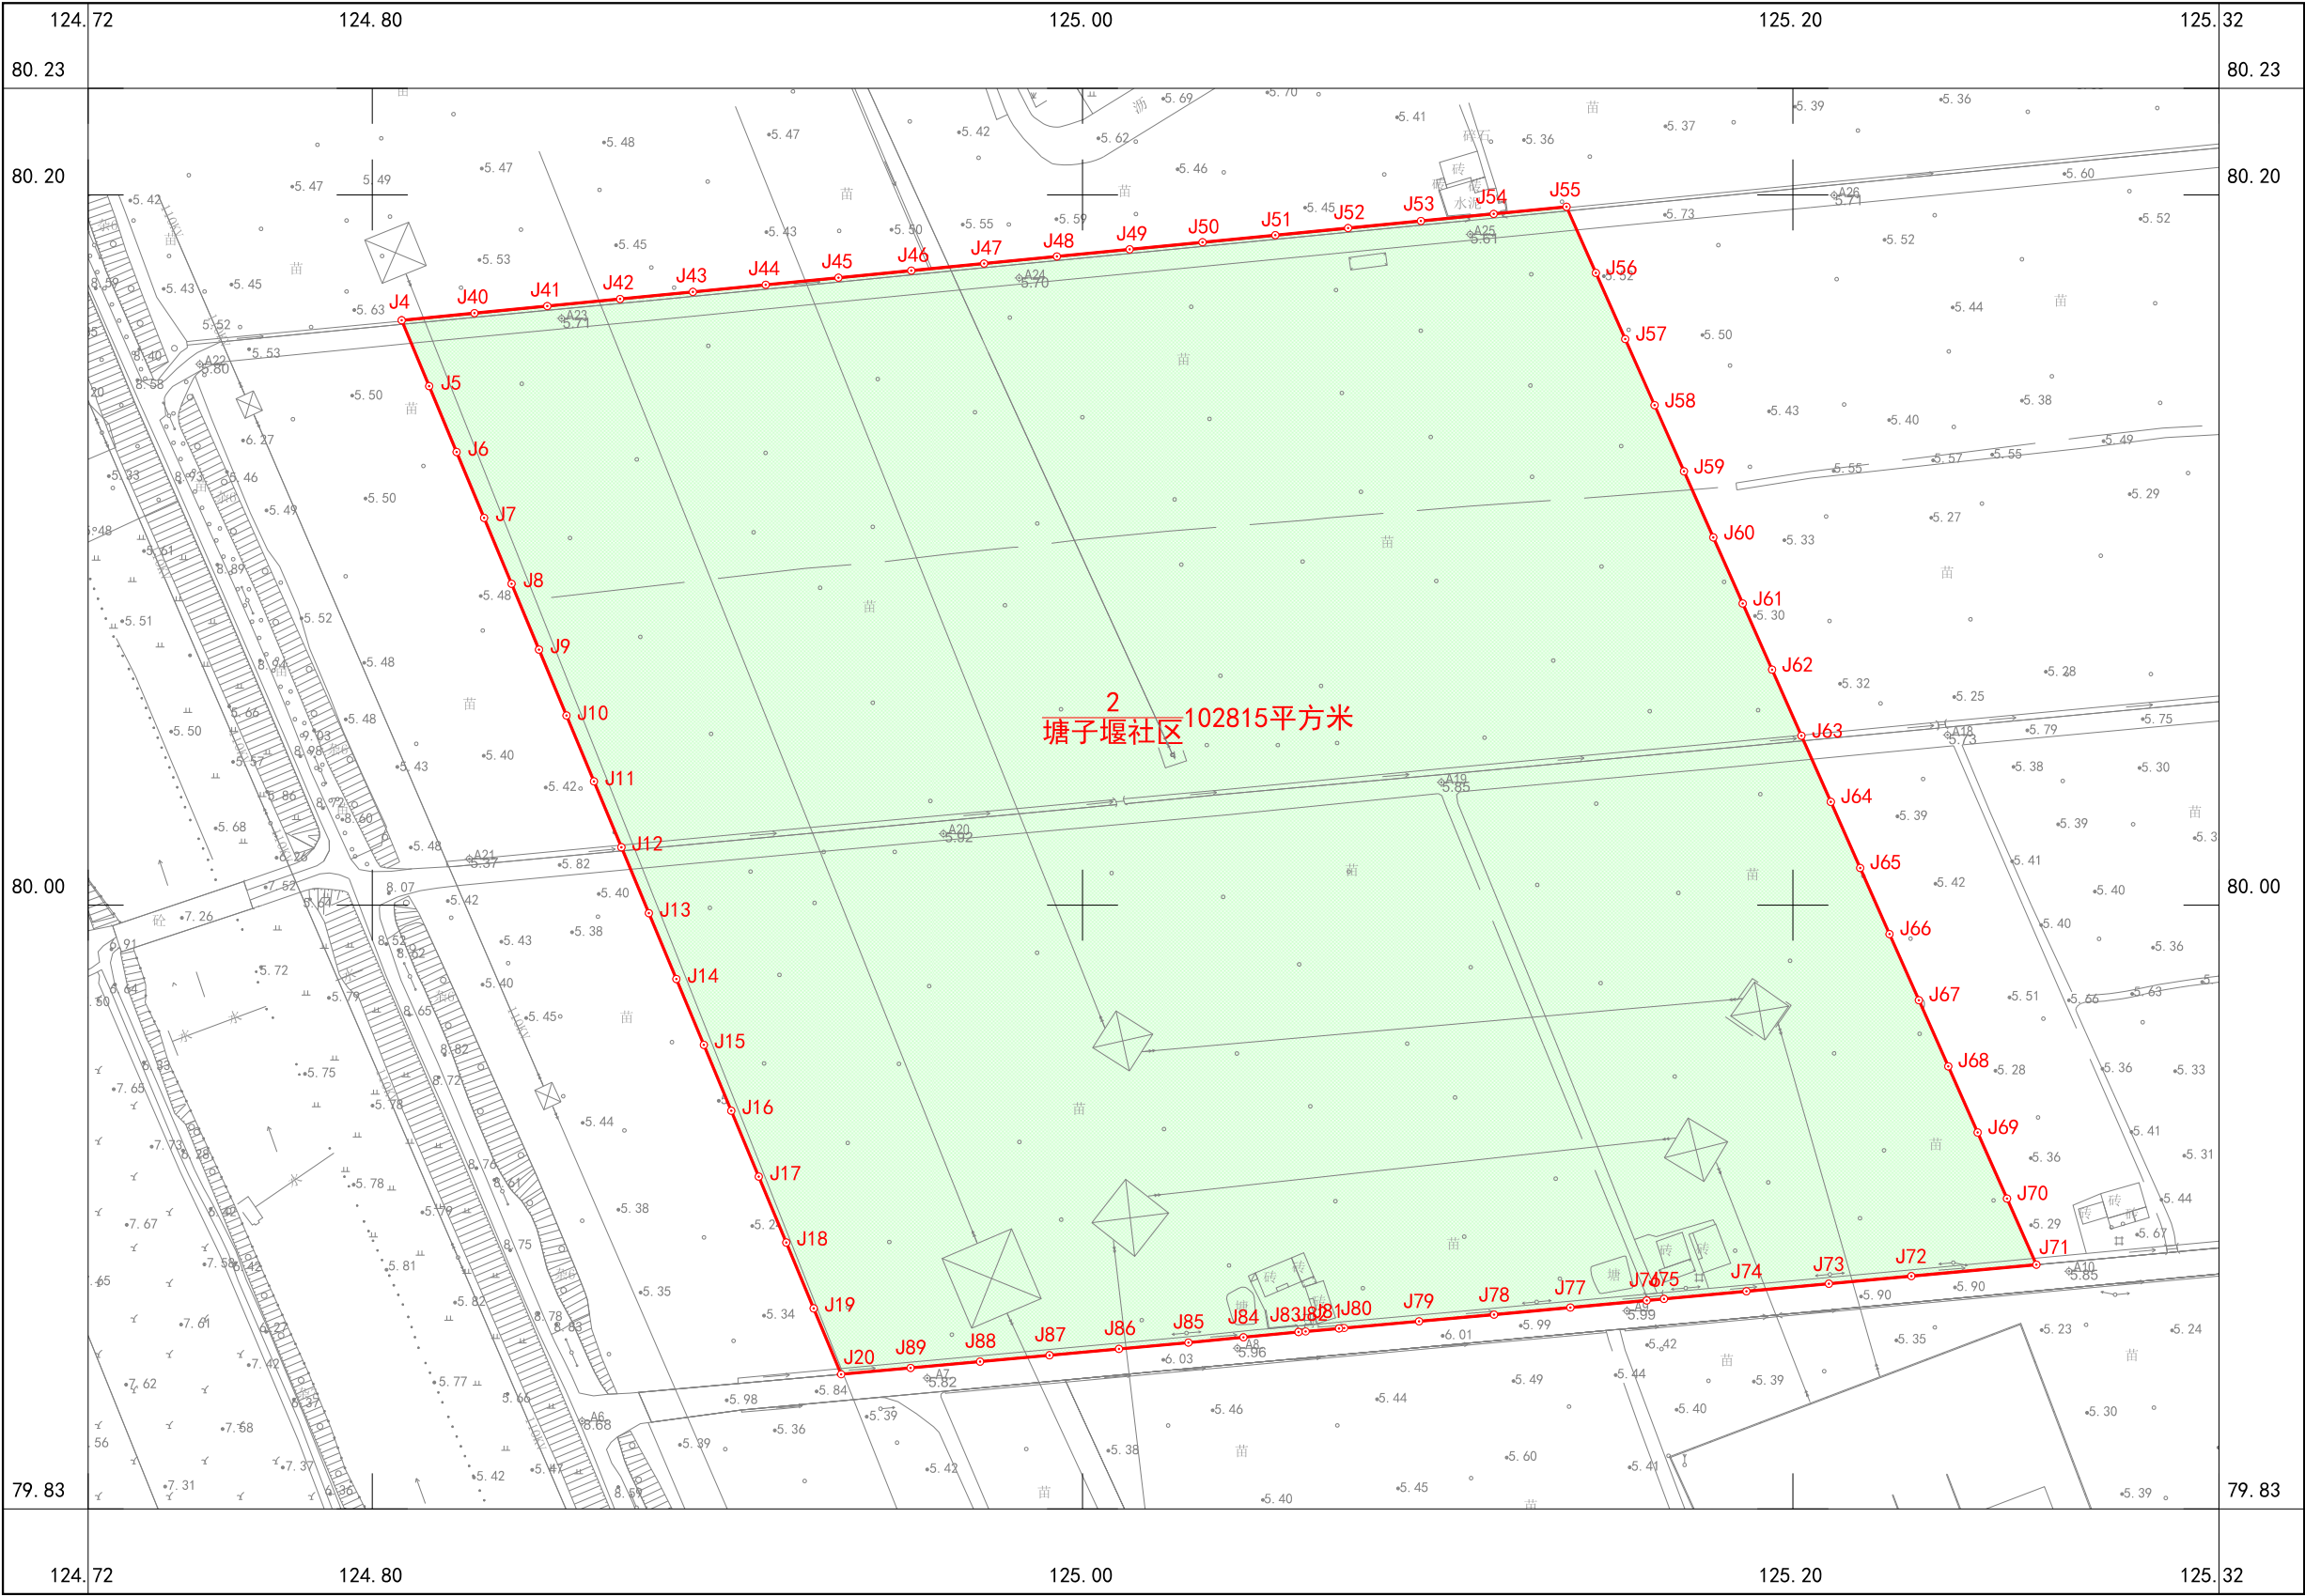

杭州方圆测绘技术有限公司

2023年2月权属调查
2023年2月计算机成图
杭州坐标系
1993年版《浙江省地籍图图式》

1:2000

调查员: 潘卫平
测量员: 徐 炯
绘图员: 张佩琳
检查员: 李 彬