


房屋座落： 杭州市妇女活动中心

分层分户图


4楼整层

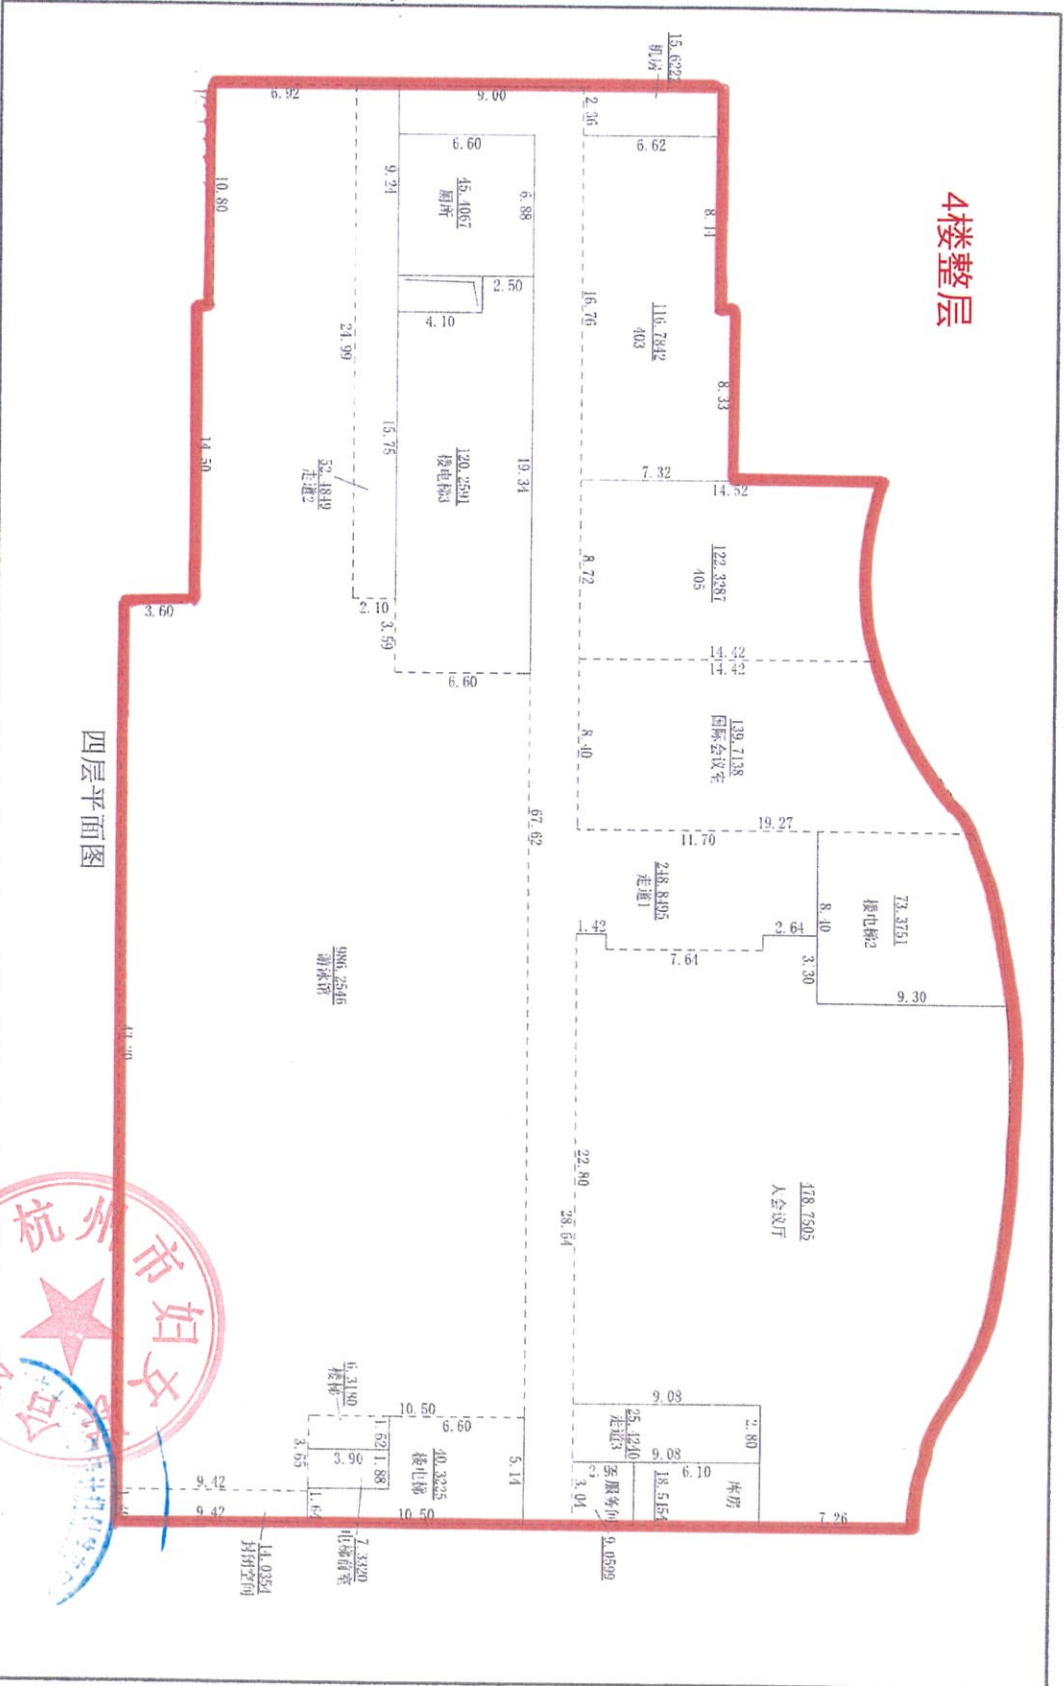

杭州市土地勘测设计规划院有限公司

四层平面图


1:300

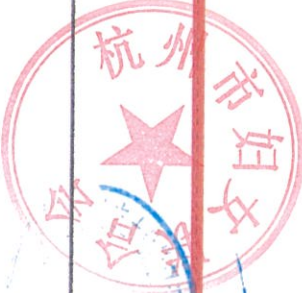


分层分户图

房屋座落: 杭州市妇女活动中心


13楼、14楼、15楼 户型

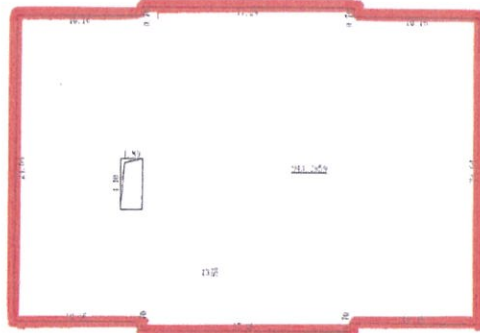

十三层平面图

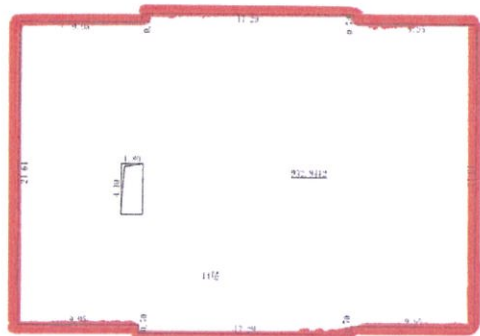


十四层平面图

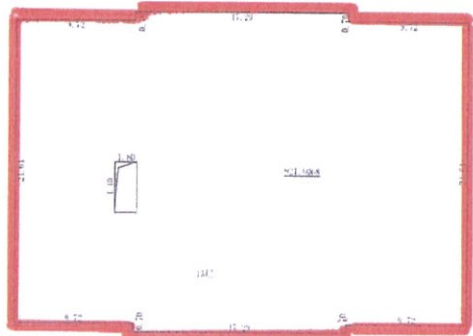

十五层平面图


杭州市土地勘测设计规划院有限公司

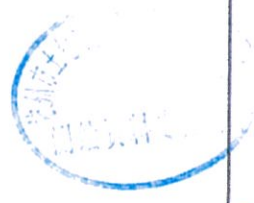


分层分户图

房屋座落: 杭州市妇女活动中心


16楼、17楼、18楼整层

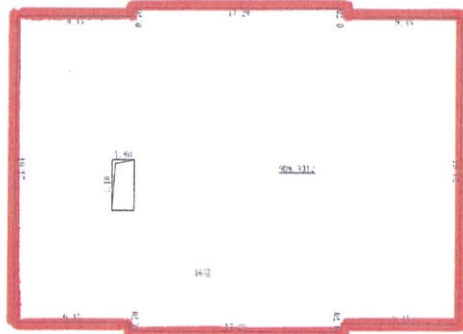

十六层平面图

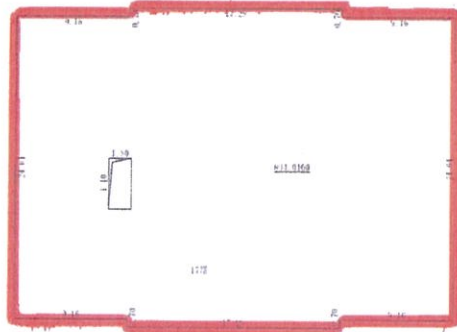

十七层平面图

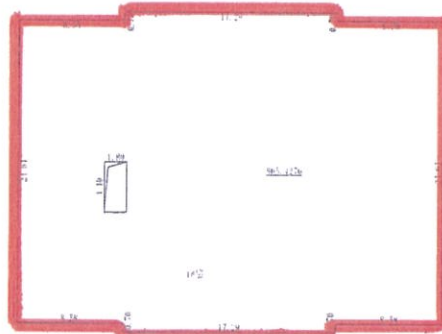

十八层平面图

杭州市土地勘测设计规划院有限公司



1:500