


A楼疏散?度?算表

层?	功能?	??人数?	??疏散?量?
-1?	??	2550	25.5
-2??	??		
-2?	??	600	6.0
-2??-1	??	360	3.6
-2??-2	??	240	2.4
	??	360	3.6
-3?	??	600	6.0
	??		
-3??-1	??	360	3.6
-3??-2	??	360	3.6
-4?	??	480	4.8
	??		
-4??-1	??	360	3.6
-4??-2	??	360	3.6

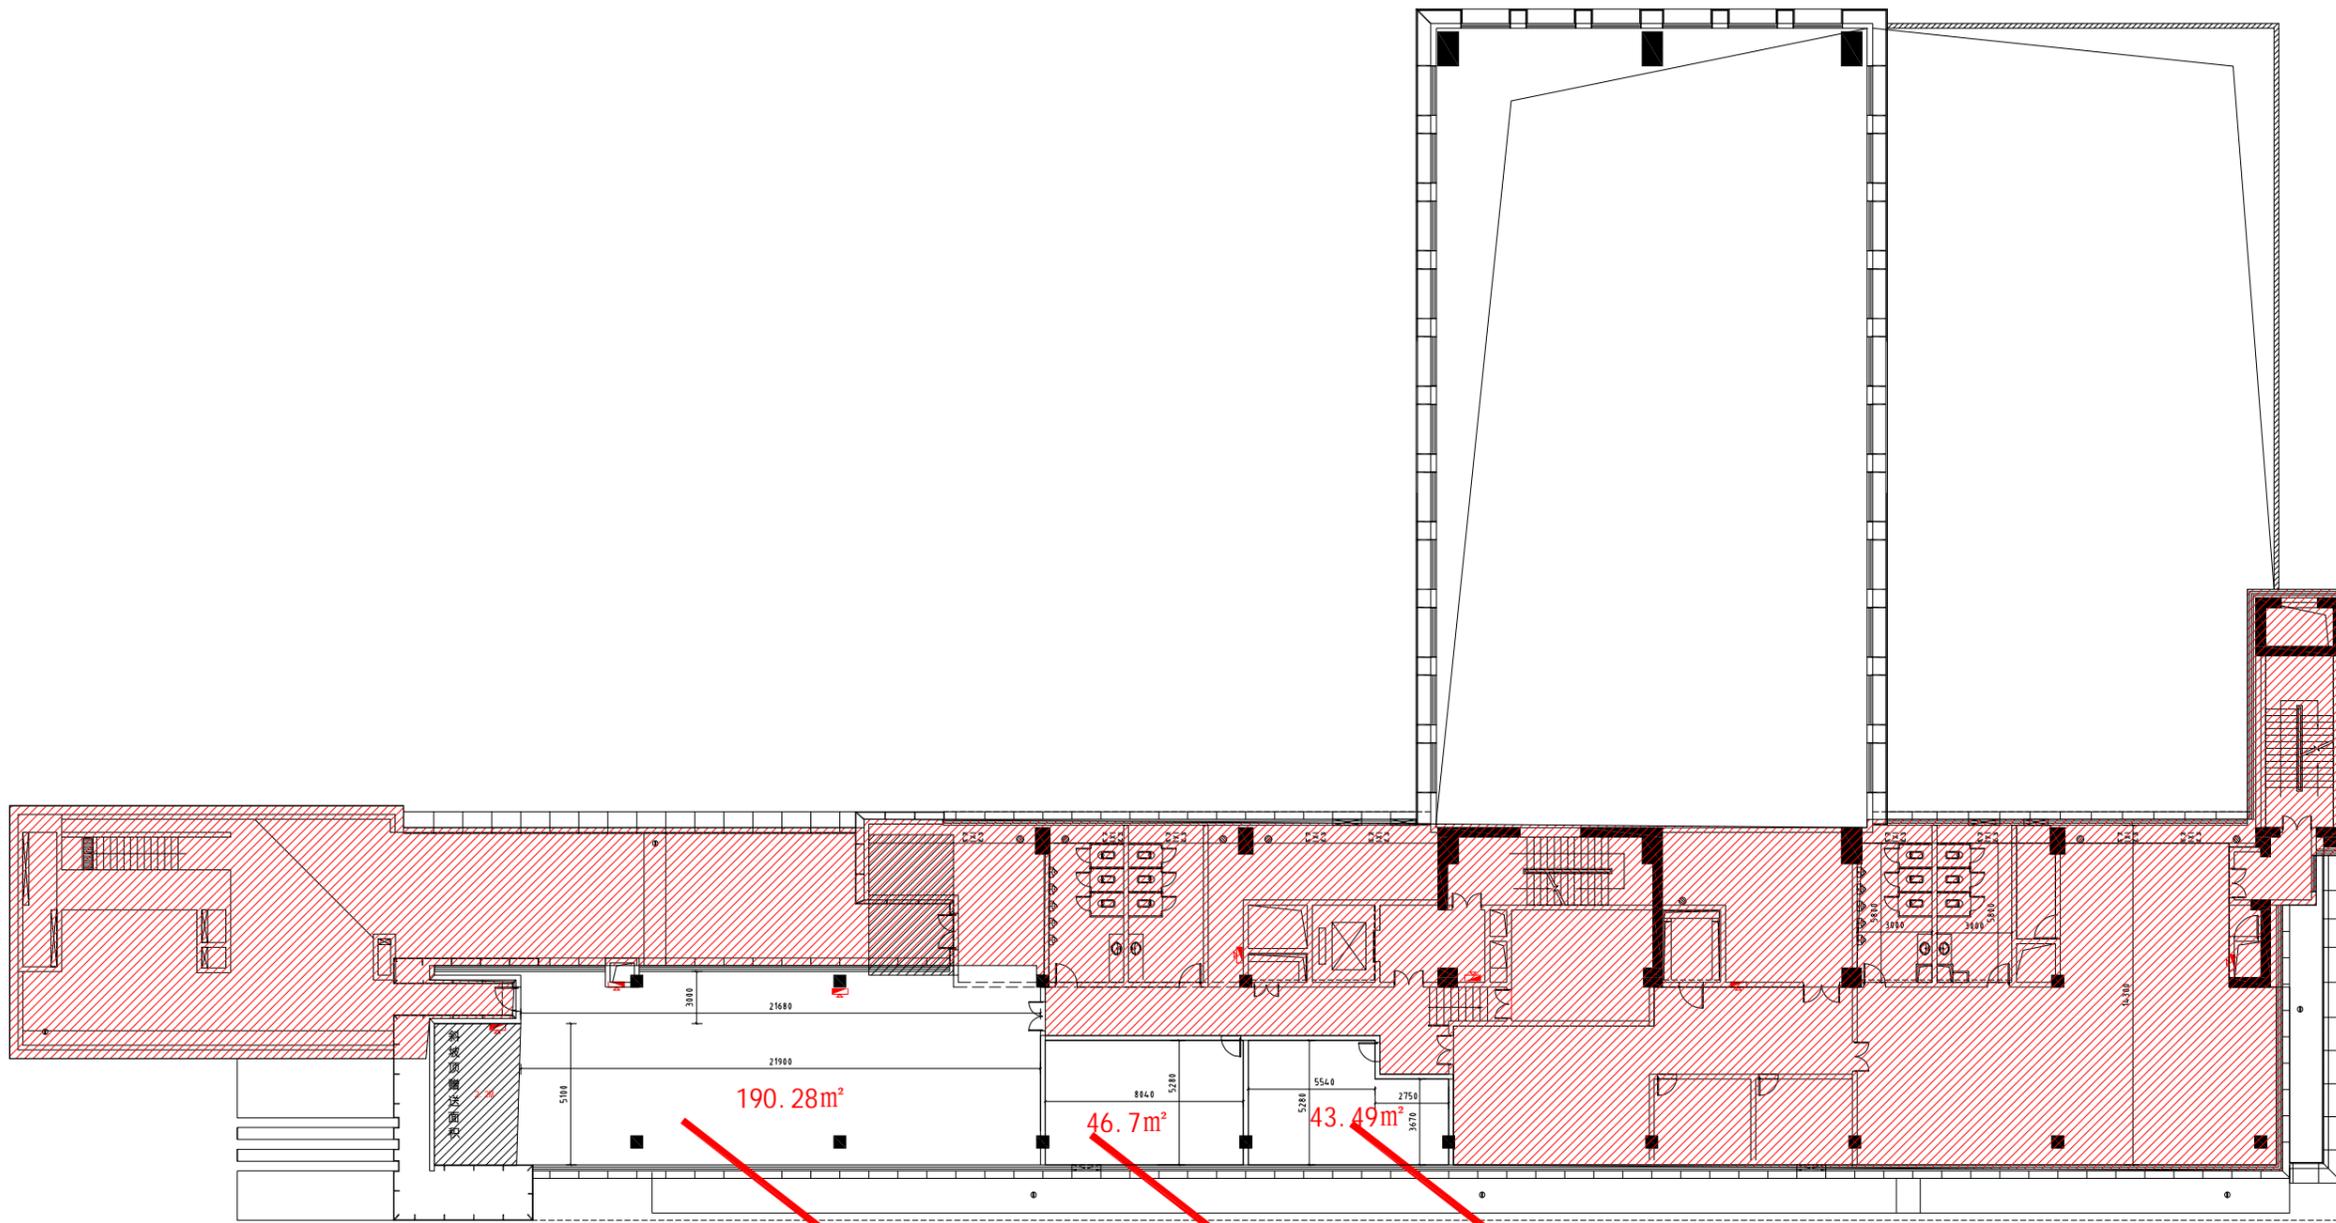

A楼-10层
190.28m²
46.7m²
43.49m²

A楼-10层平面

比例: 1:100

备注

汉嘉设计集团
股份有限公司
HANJIAGA DESIGN GROUP Co., Ltd.
工程资质证书 编号: A23000004
等级: 甲级

设计单位

建设单位
杭州市体育发展集团

工程名称
杭州市全民健身中心

子项 A楼 日期

图纸名称
A楼-10层平面

比例: 1:100

类别	姓名	日期
审定	朱永康	
审核	沈强	
设计负责人	崔光亚	
专业负责人	陶娟	
设计	刘宇	
制图	刘宇	
校对	陶娟	
全套		
盖章	盖章	
签字	签字	
审核	审核	

图例