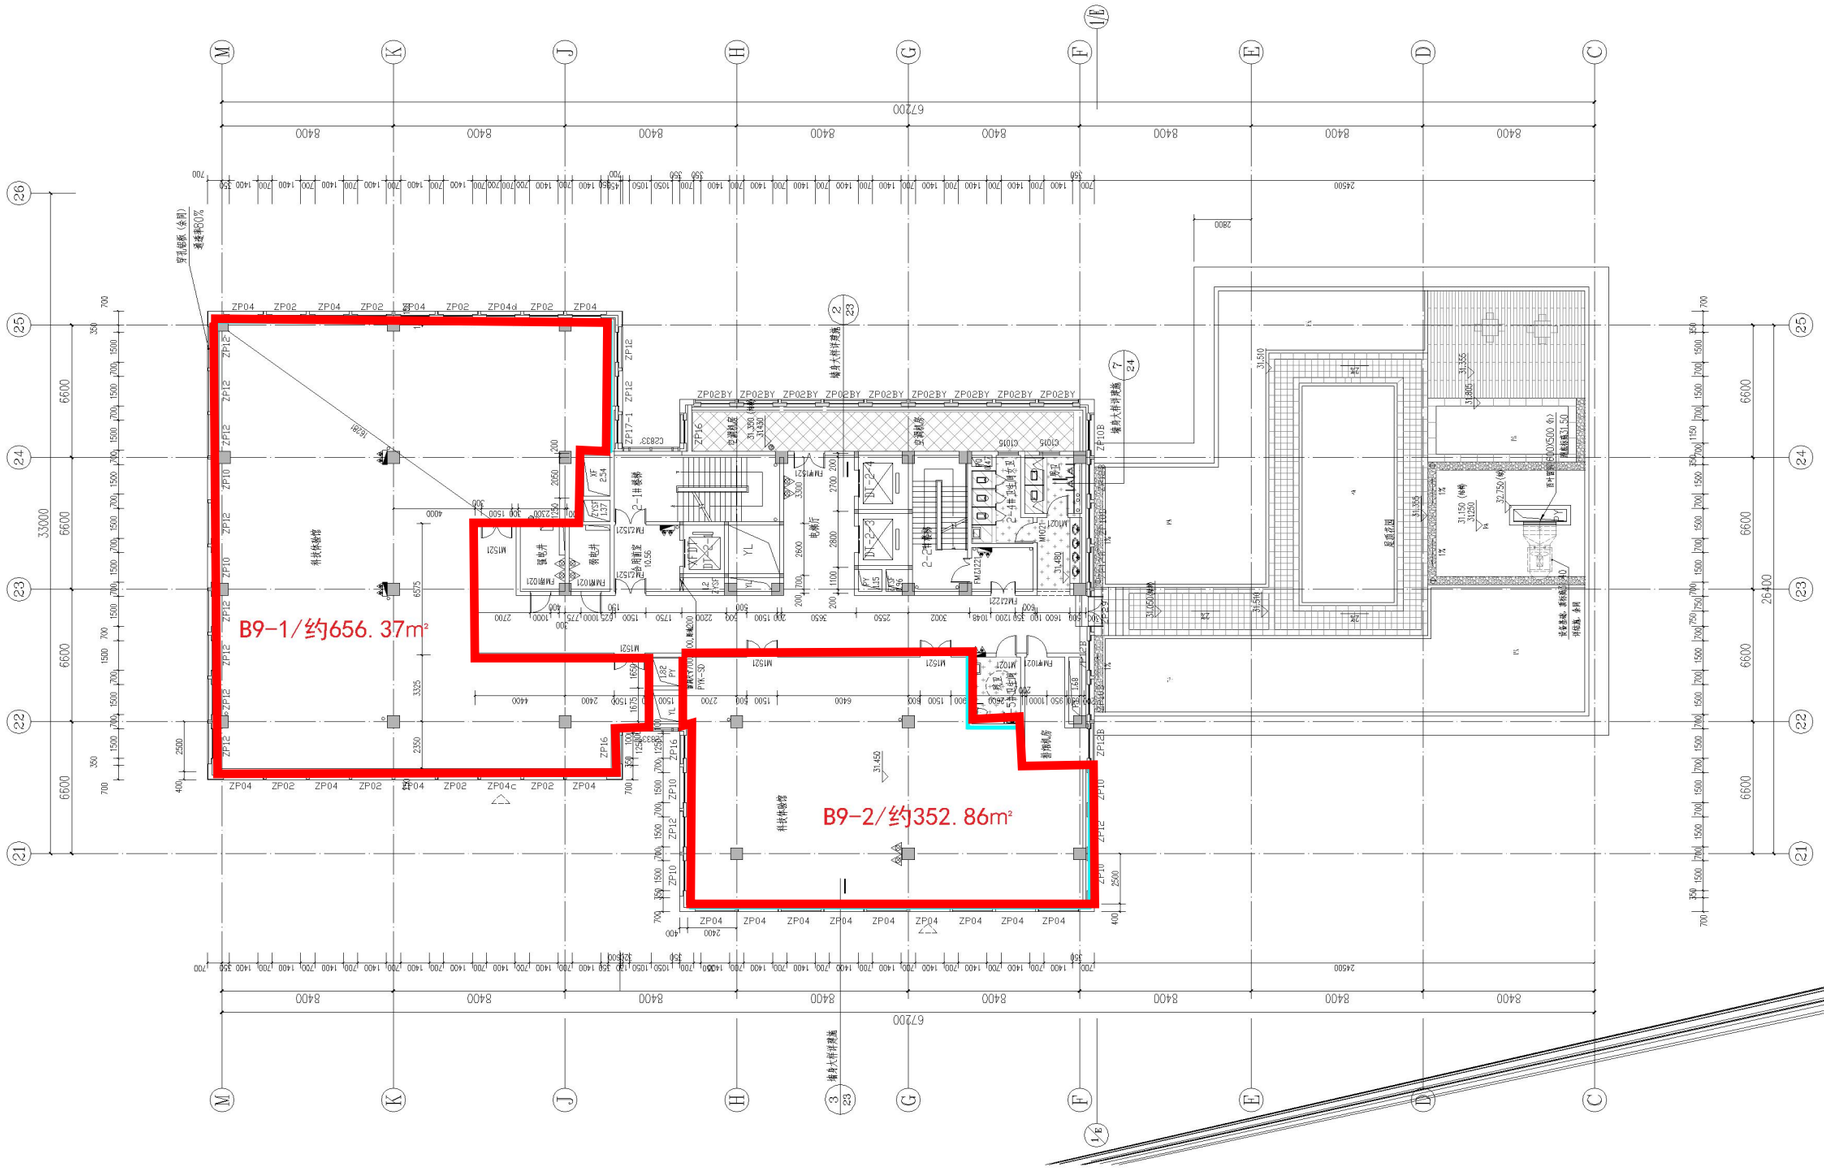

九层平面图 1:150

本层面积977m², 其中是B372m², 共3486m², 分为一个防火分区。
供应商需提为752m²的展厅展位使用(2人/m²)计算。
本层疏散人数为51人, 疏散楼梯净宽为1.5m, 满足2.7m, 满足要求。
▲ 消防水池、单人次袋装增压机+H1850X900, 距地100。
△ 消火栓箱口

	实 名	签 名
项目负责人	陆激	
专业负责人	冯余洋	
设 计 人	潘佳梦	

注册（执业）章

预留章

出图章

审图章

竣工章

备注

根据图审及业主意见修改，原图纸作废。

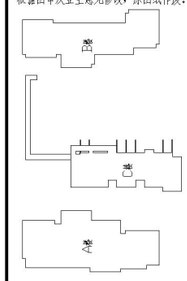

设计单位

浙江大学建筑设计研究院有限公司

建设单位

杭州市运河综合保护开发建设集团有限责任公司

工程名称	景芳三组单元JG1207-25地块文化综合设施及等分历史遗存改造利用工程（暂名）
工程编号	1620050
子项名称	B楼
子项编号	1620050-x-002

	实 名	签 名	日 期
审 定	沈济黄		2024.08.15
审 核	柳青		2024.08.15
校 对	冯余洋		2024.08.15
设计总负责人	陆激		2024.08.15
工程负责人	陆激		2024.08.15
专业负责人	冯余洋		2024.08.15
设 计	潘佳梦		2024.08.15
绘 图	潘佳梦		2024.08.15

图纸名称	B楼九层平面图		
图号	建施-09	修改版次	F