


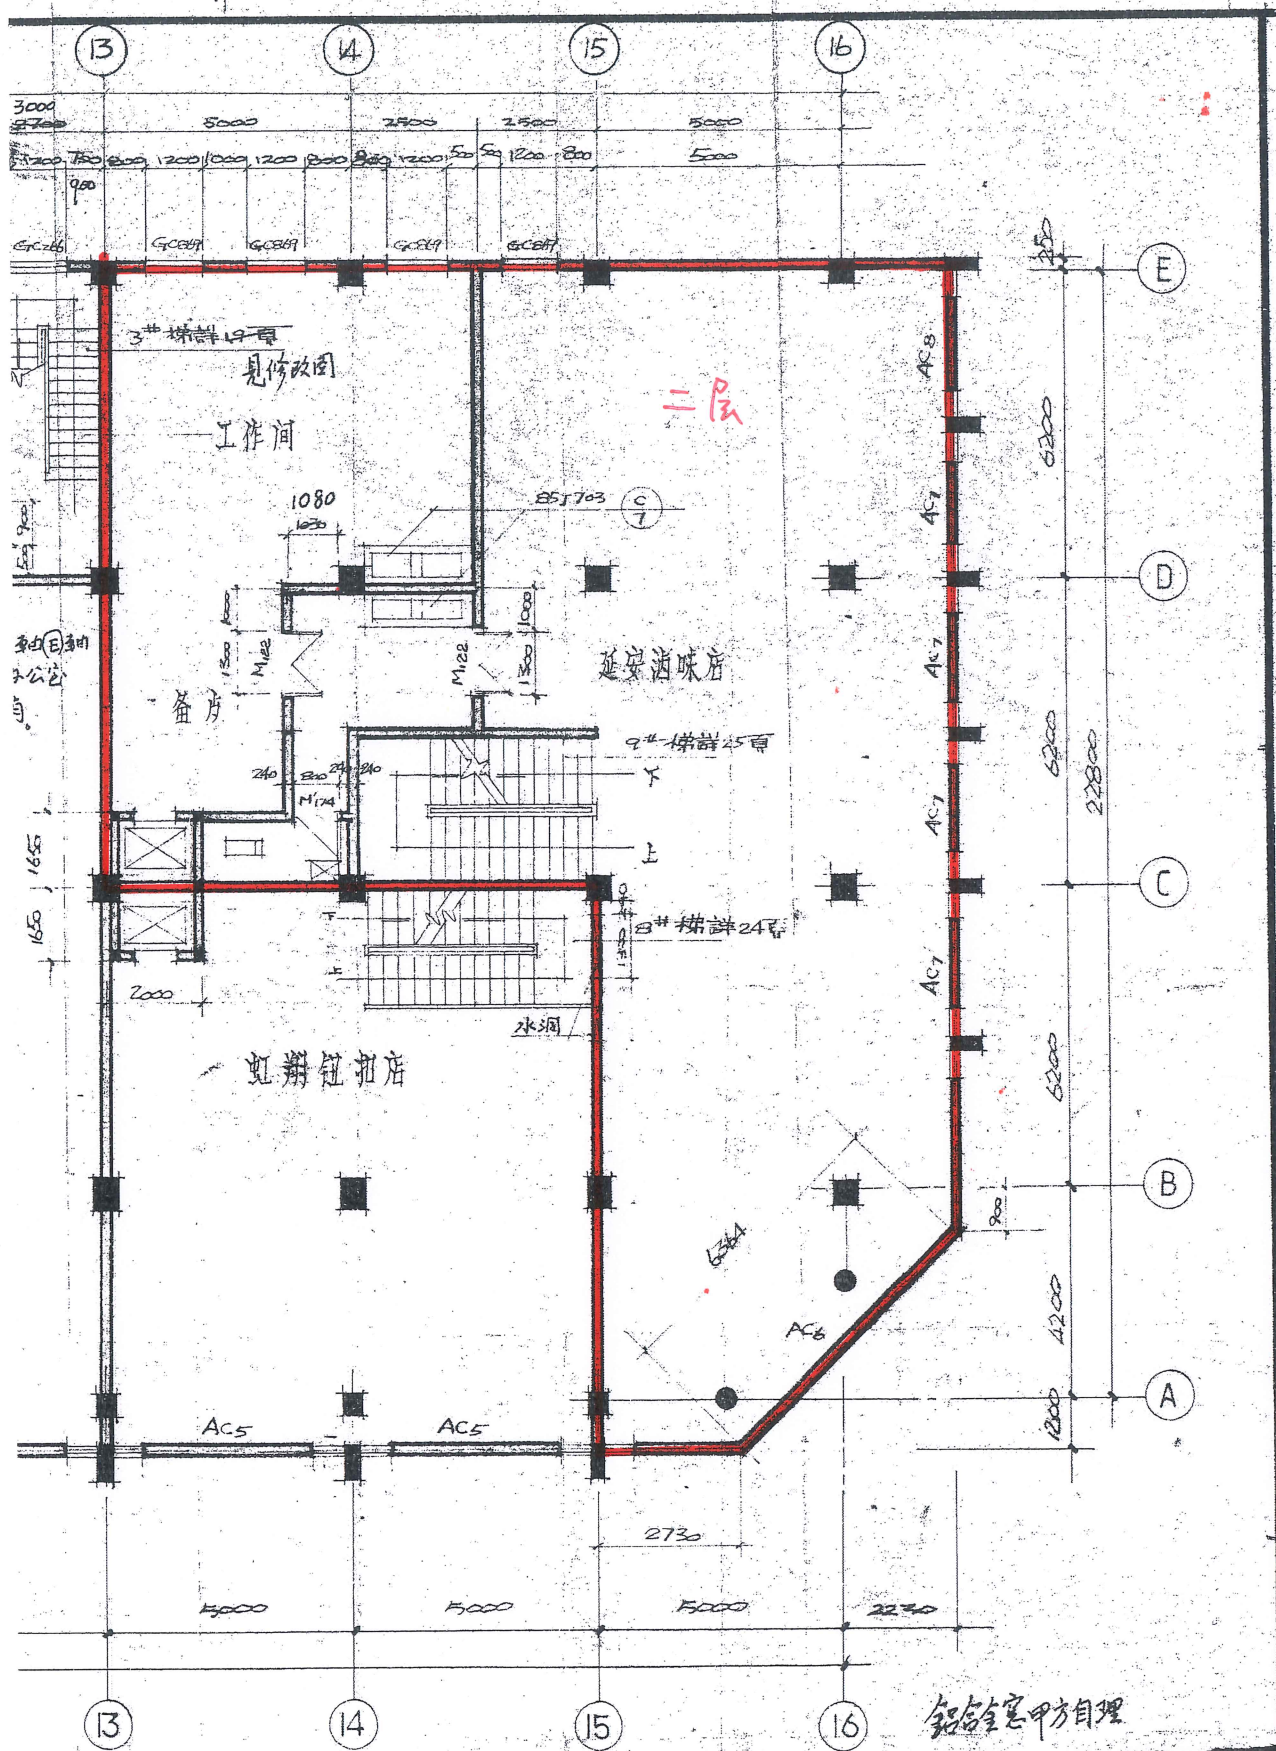

铝合金窗甲方自理

浙江省第三建筑工程公司
第四分公司

工程编号 89-24
图例 建筑
设计 王松

工程名称 香港服装店片网点改造
出图日期 89.2

二层平面

王松 89.12.25

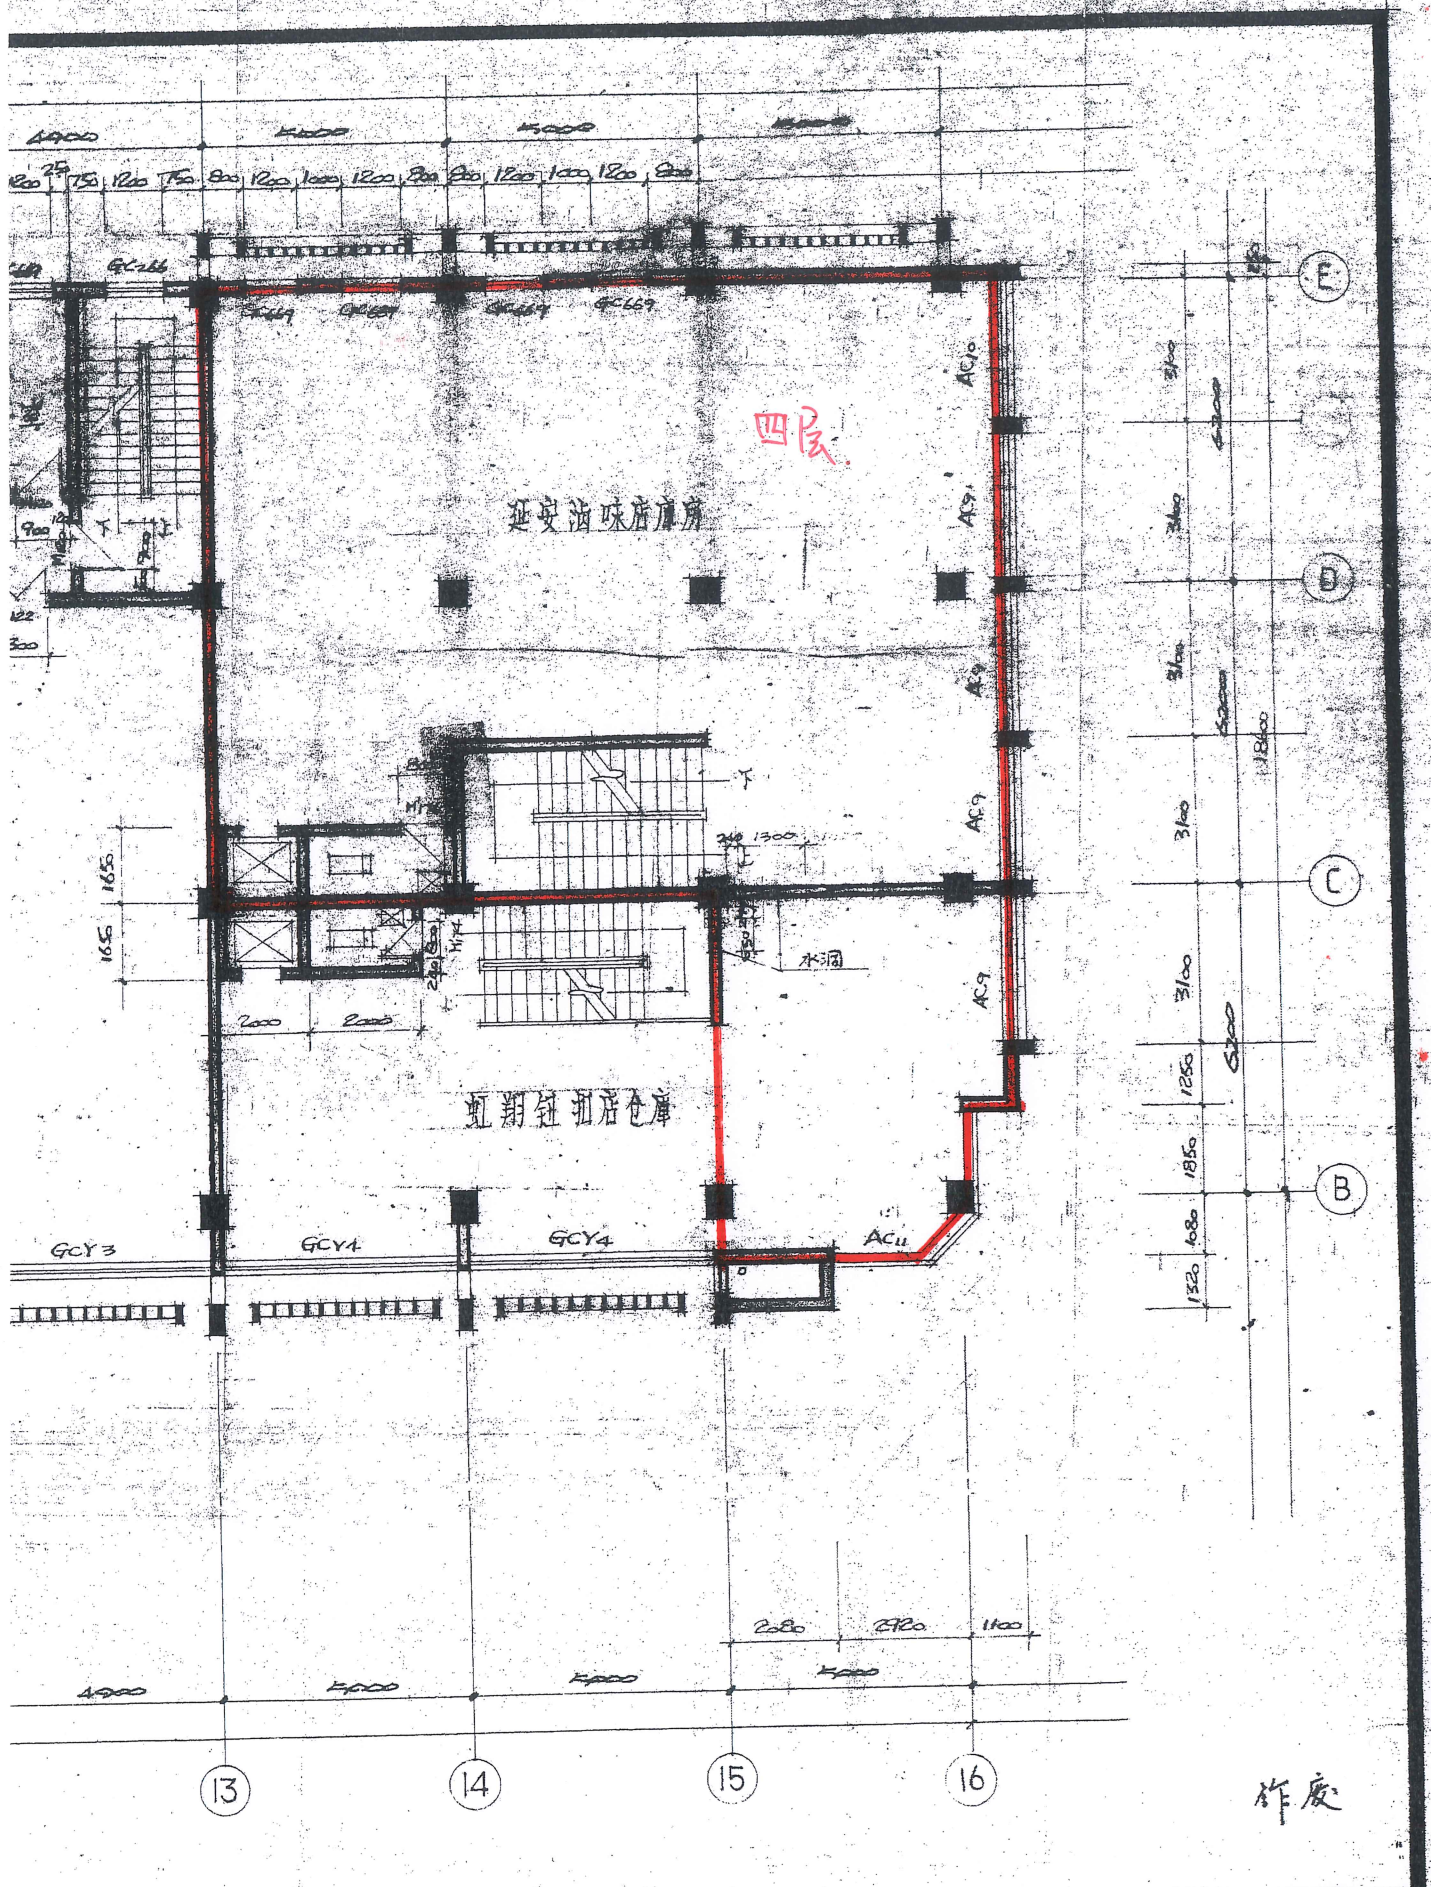


图	工程名称 子项	香港服装店片网点改造 出图日期 89.元	图名	四楼平面	工程编号 26-74 图别 建筑 图号 6
---	------------	-------------------------	----	------	-----------------------------

