柱面分区示例图

墙面分区示例图

		墙面分区区域	
		柱面分区区域	
道部分示例		A区	
		B区	
	出口	区	
		环氧 滑坡道	
		快 慢 位标识	
广角镜			
防撞护角			

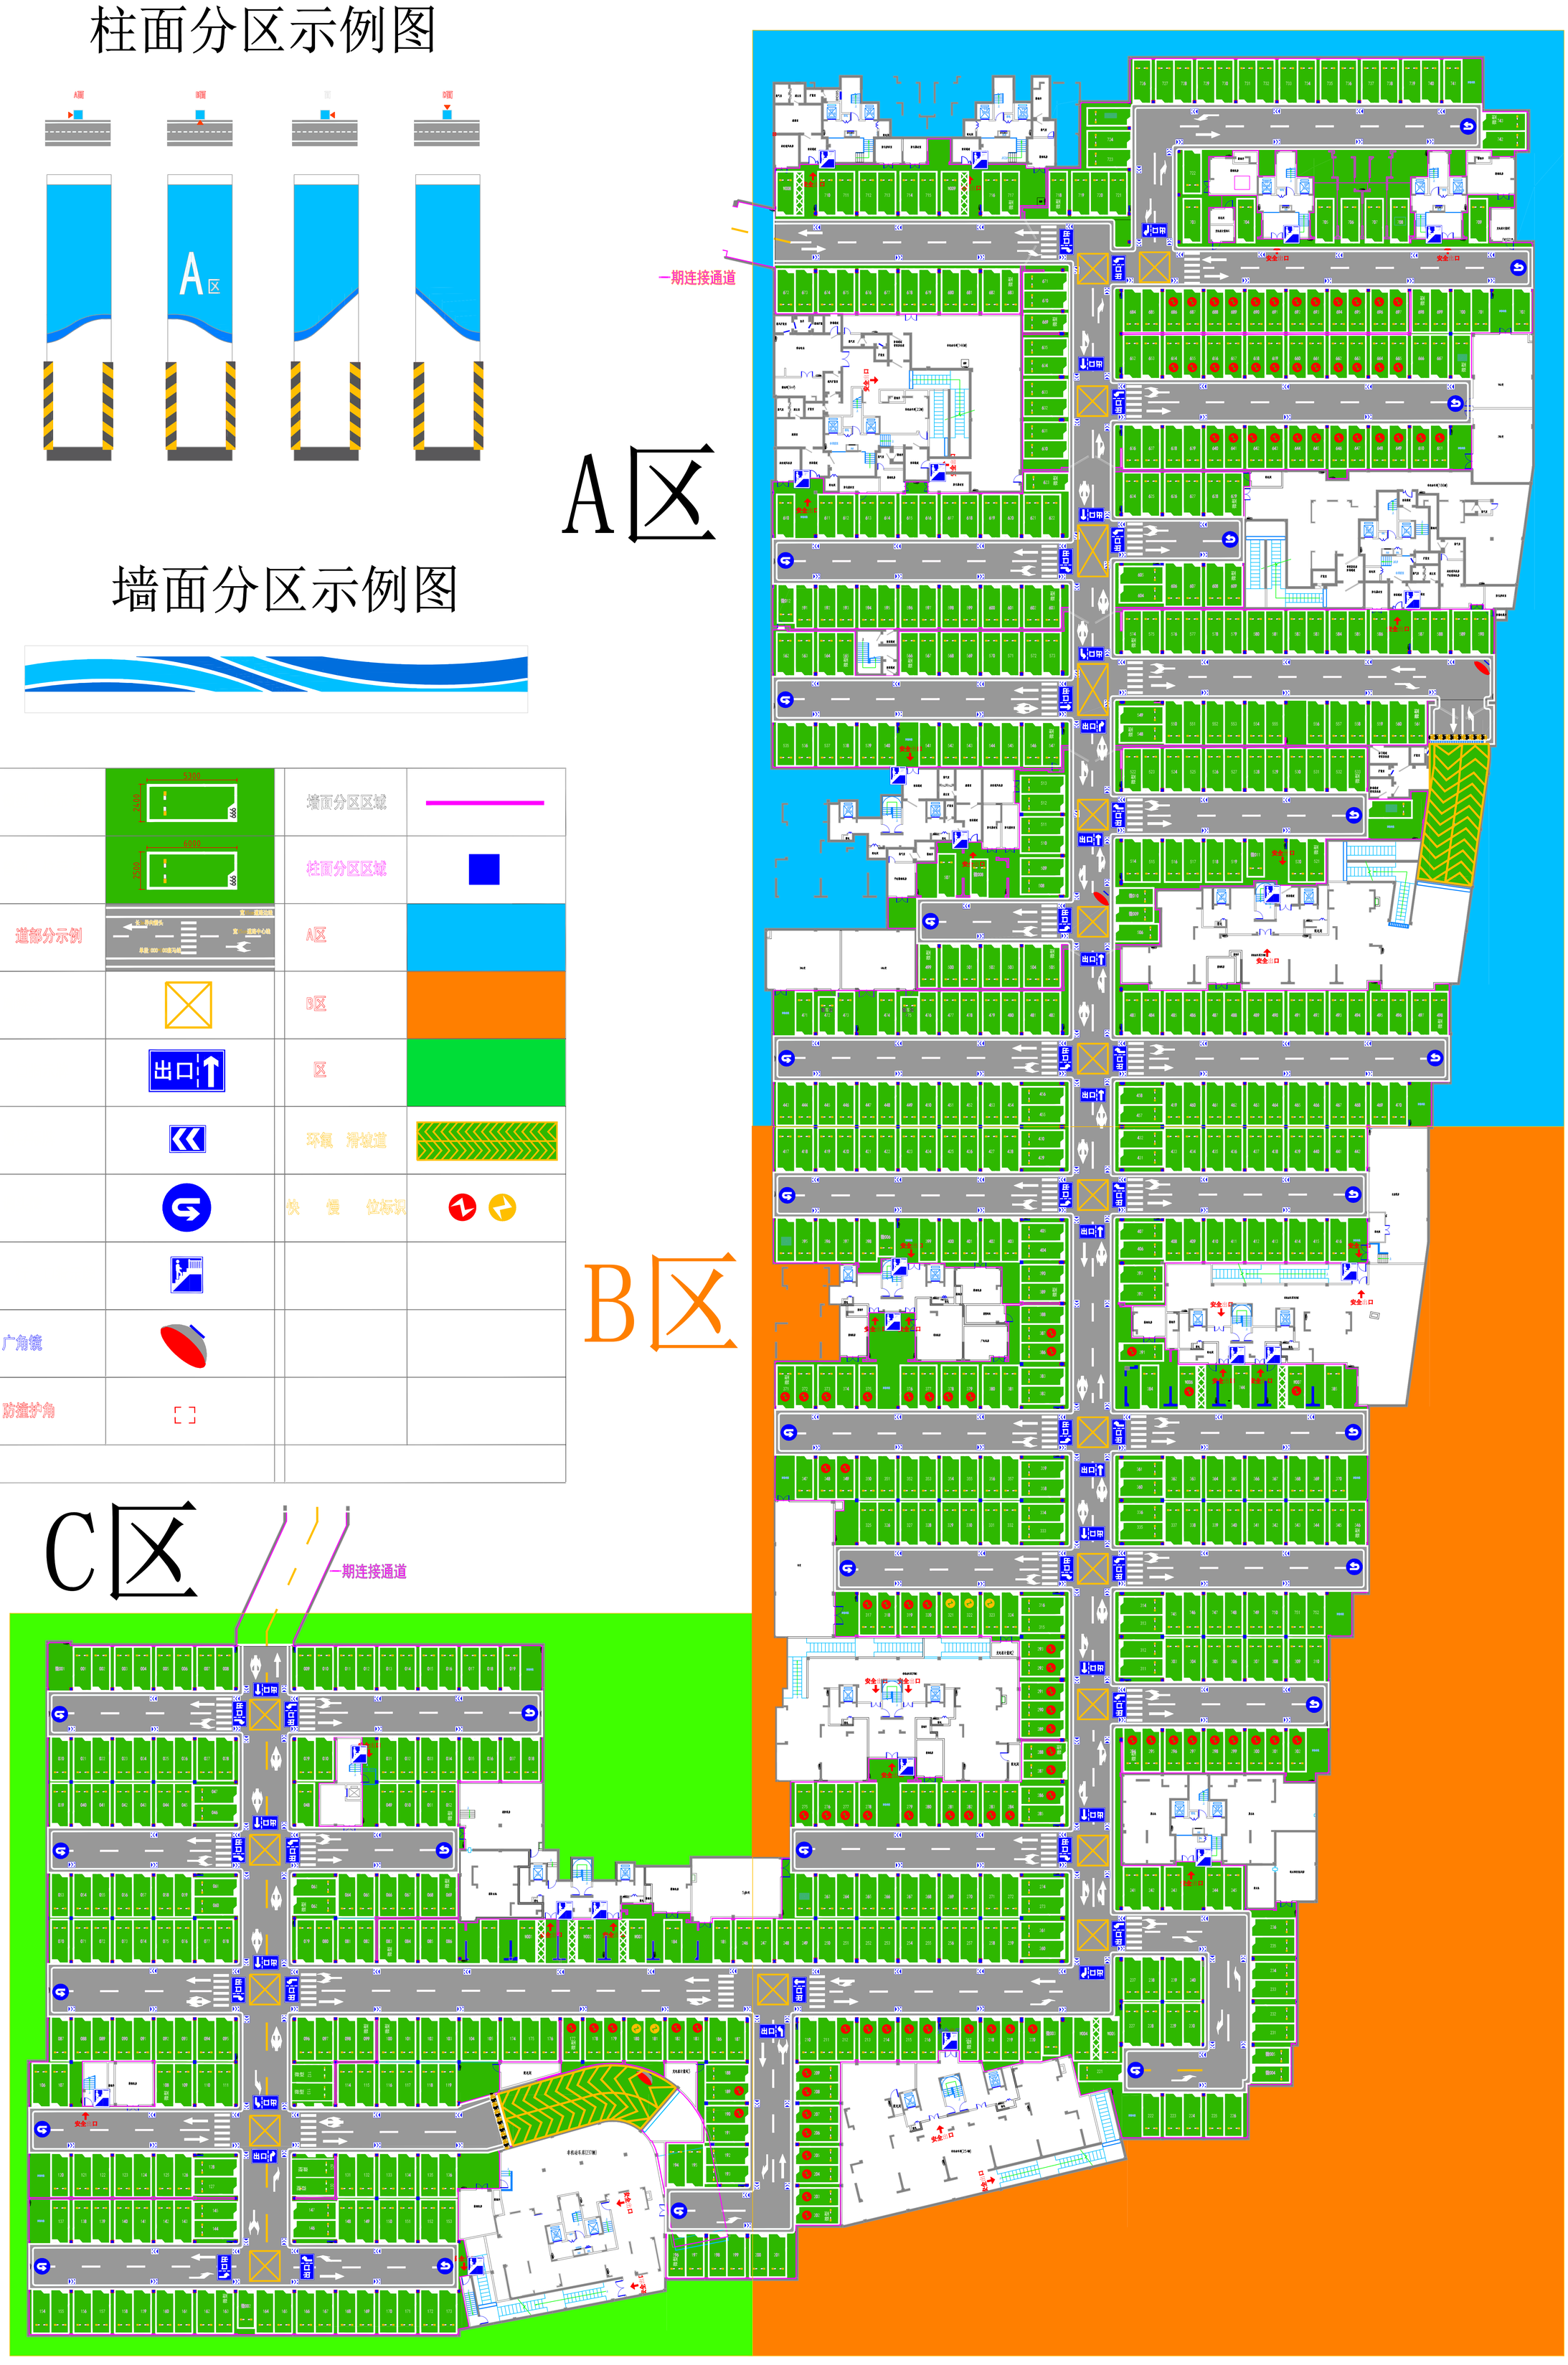

车位数 763个【含无障碍泊位9个，新能源泊位110个，微型泊位56个】