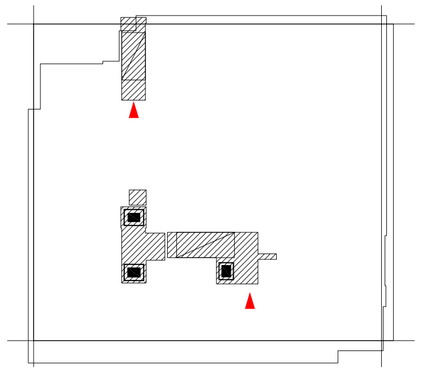

防火分区示意图

Scale: 1540.64m²

消防电梯

安全出口

疏散楼梯

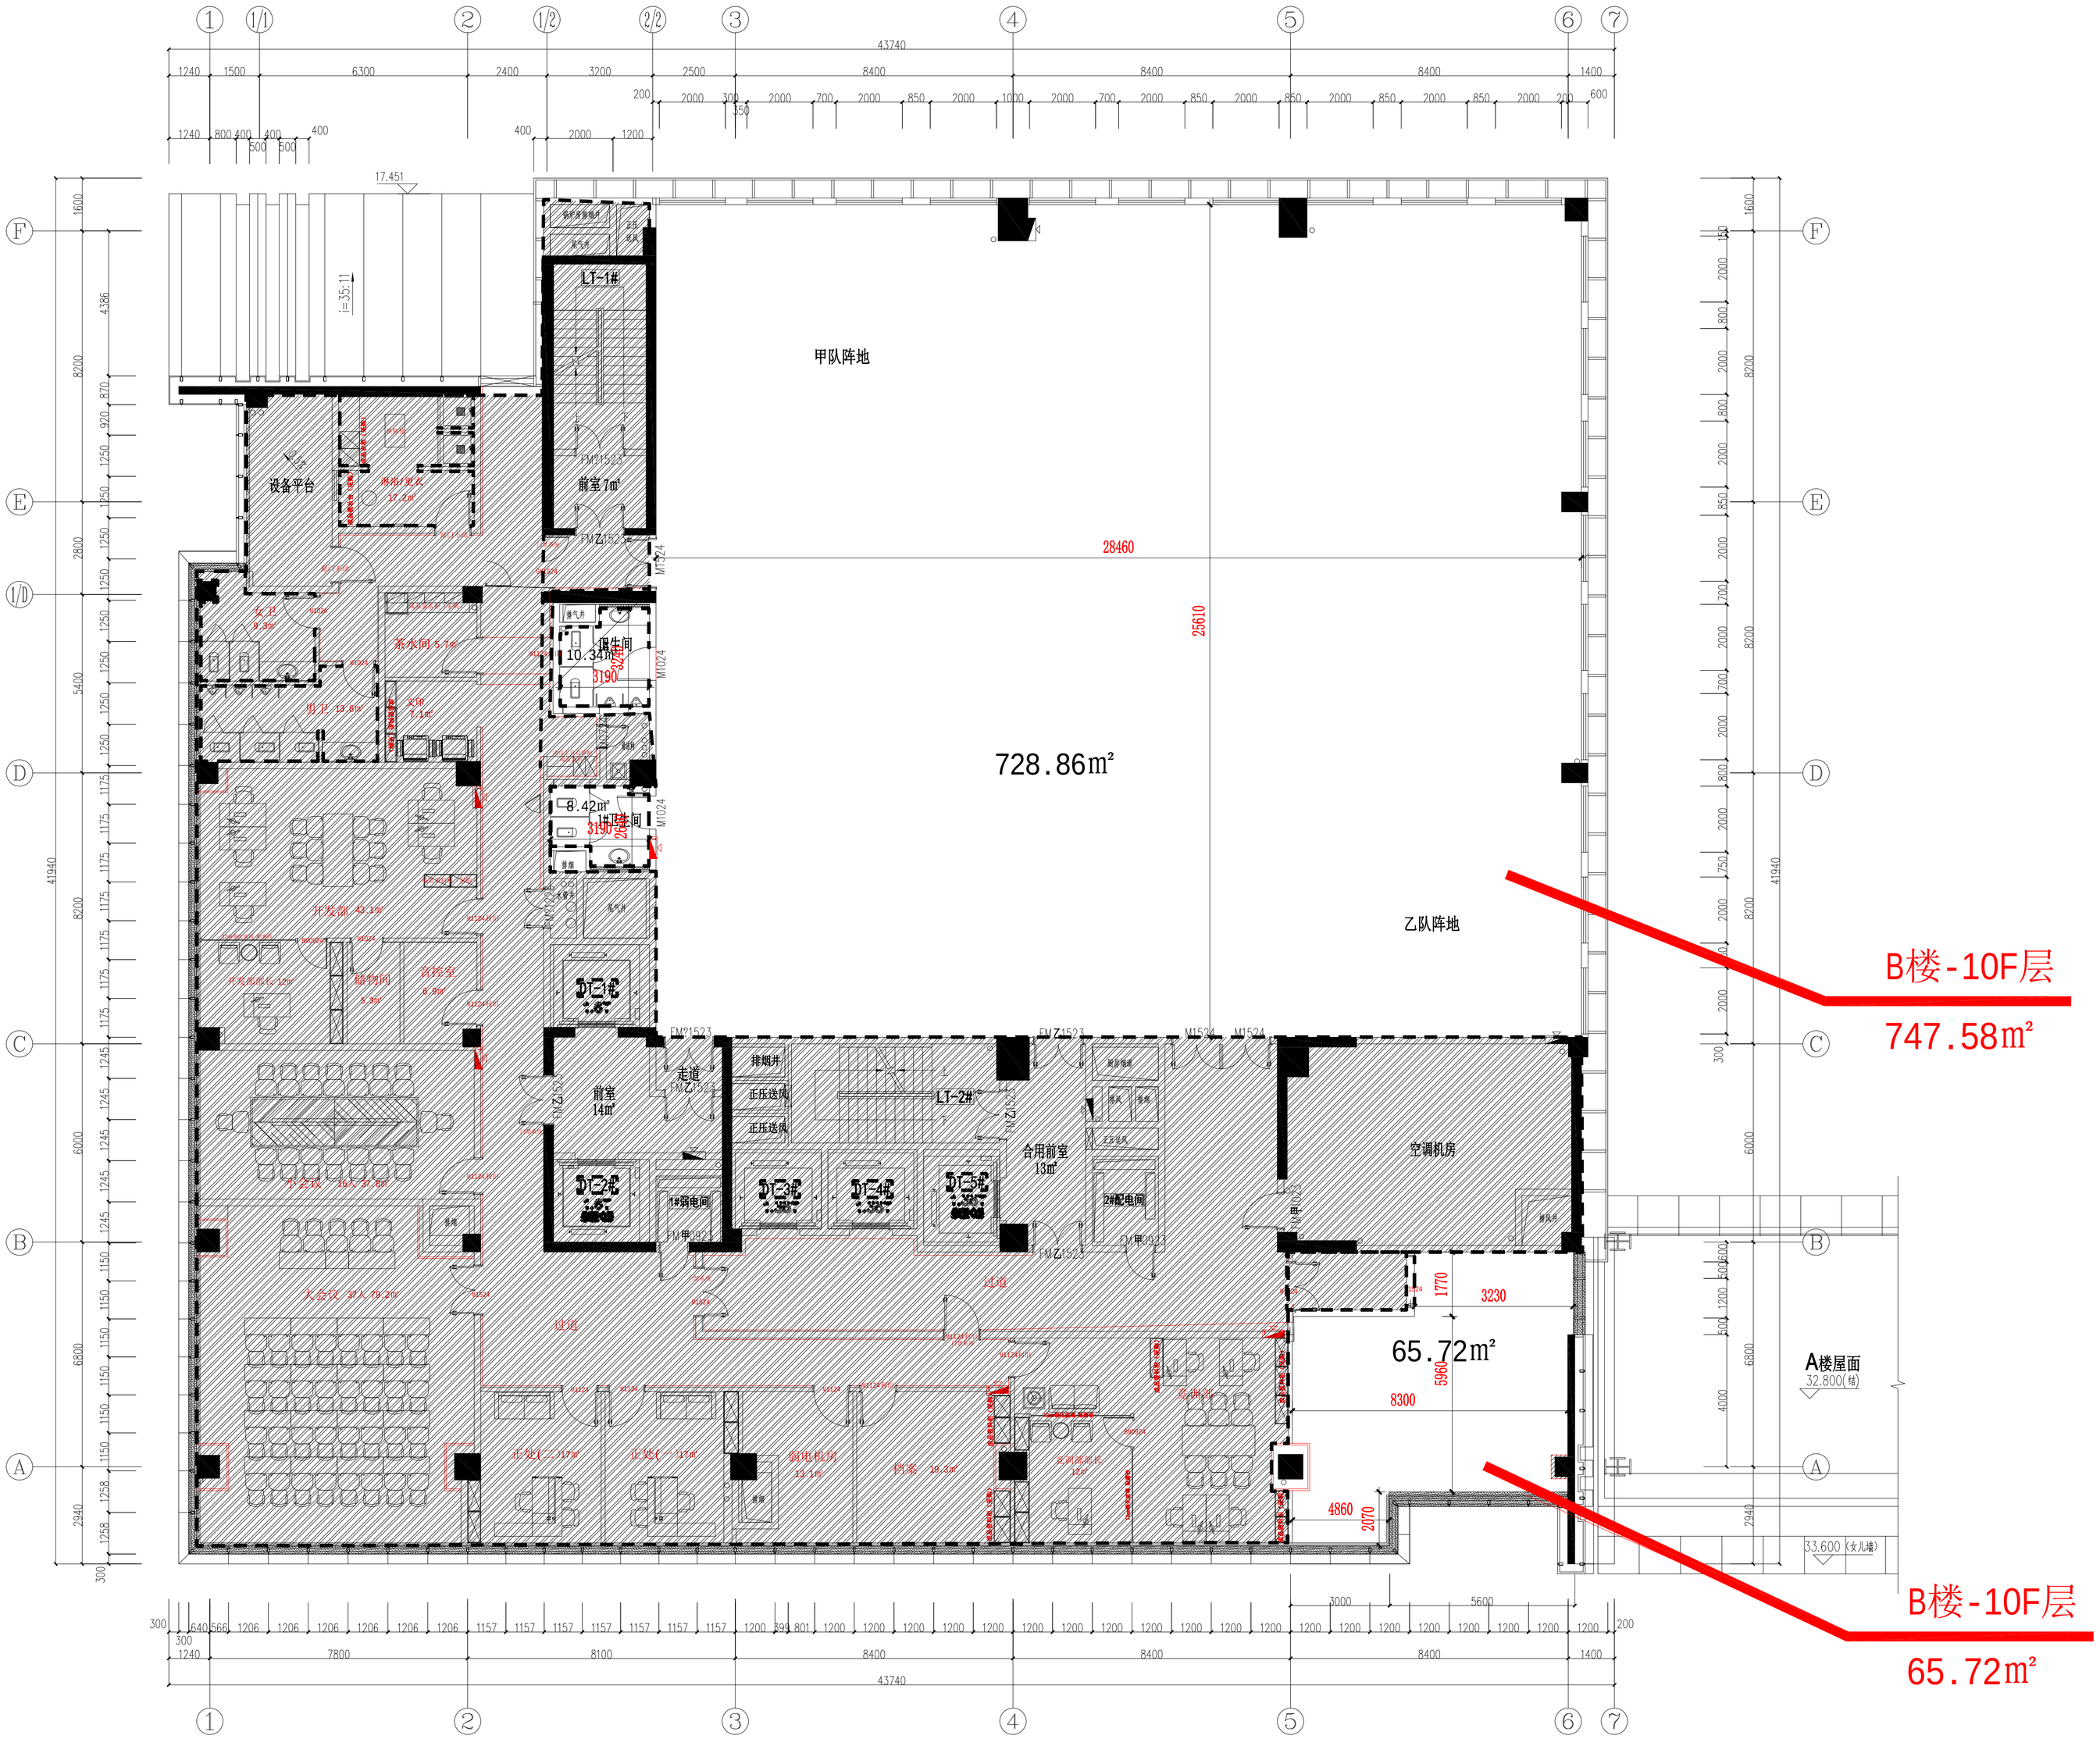

十层平面布置图

Scale: 1 :100

注：M 实木门，BM 玻璃门

砌块隔墙

75型轻钢龙骨，双层双面9.5厚纸面石膏板隔墙，内填防火隔音棉

三层共拆门17扇，其中十一层使用8扇，十层使用6扇，九层使用3扇

合作设计单位 CO-OPERATED WITH	
建设单位 CONSTRUCTION UNIT	杭州市体育发展集团
工程名称 PROJECT TITLE	杭州市全民健身中心
子项名称 PROJECT NUMERATOR	
工程编号 PROJECT NUMBER	2020-X-09
图名 DRAWING TITLE	十层平面布置图
审定 APPROVED BY	韩 涛
审核 CHECKED BY	江培格
项目负责 P. MANAGER	江培格
专业负责 INCHARGED	江培格
校对 CHECKED BY	忻佳娜
设计 DESIGNED BY	王海华
制图 DRAWING	王海华
专业 DISCIPLINE	装饰
阶段 STATUS	施工图
比例 SCALE	1:100
图号 DRAWING NO.	PM-10-04
日期 DATE	2020.09