


二层大厅平面图 1:100

图名	比例	图号	日期
二层大厅平面图	1:100		


三层平面布置图 1:100

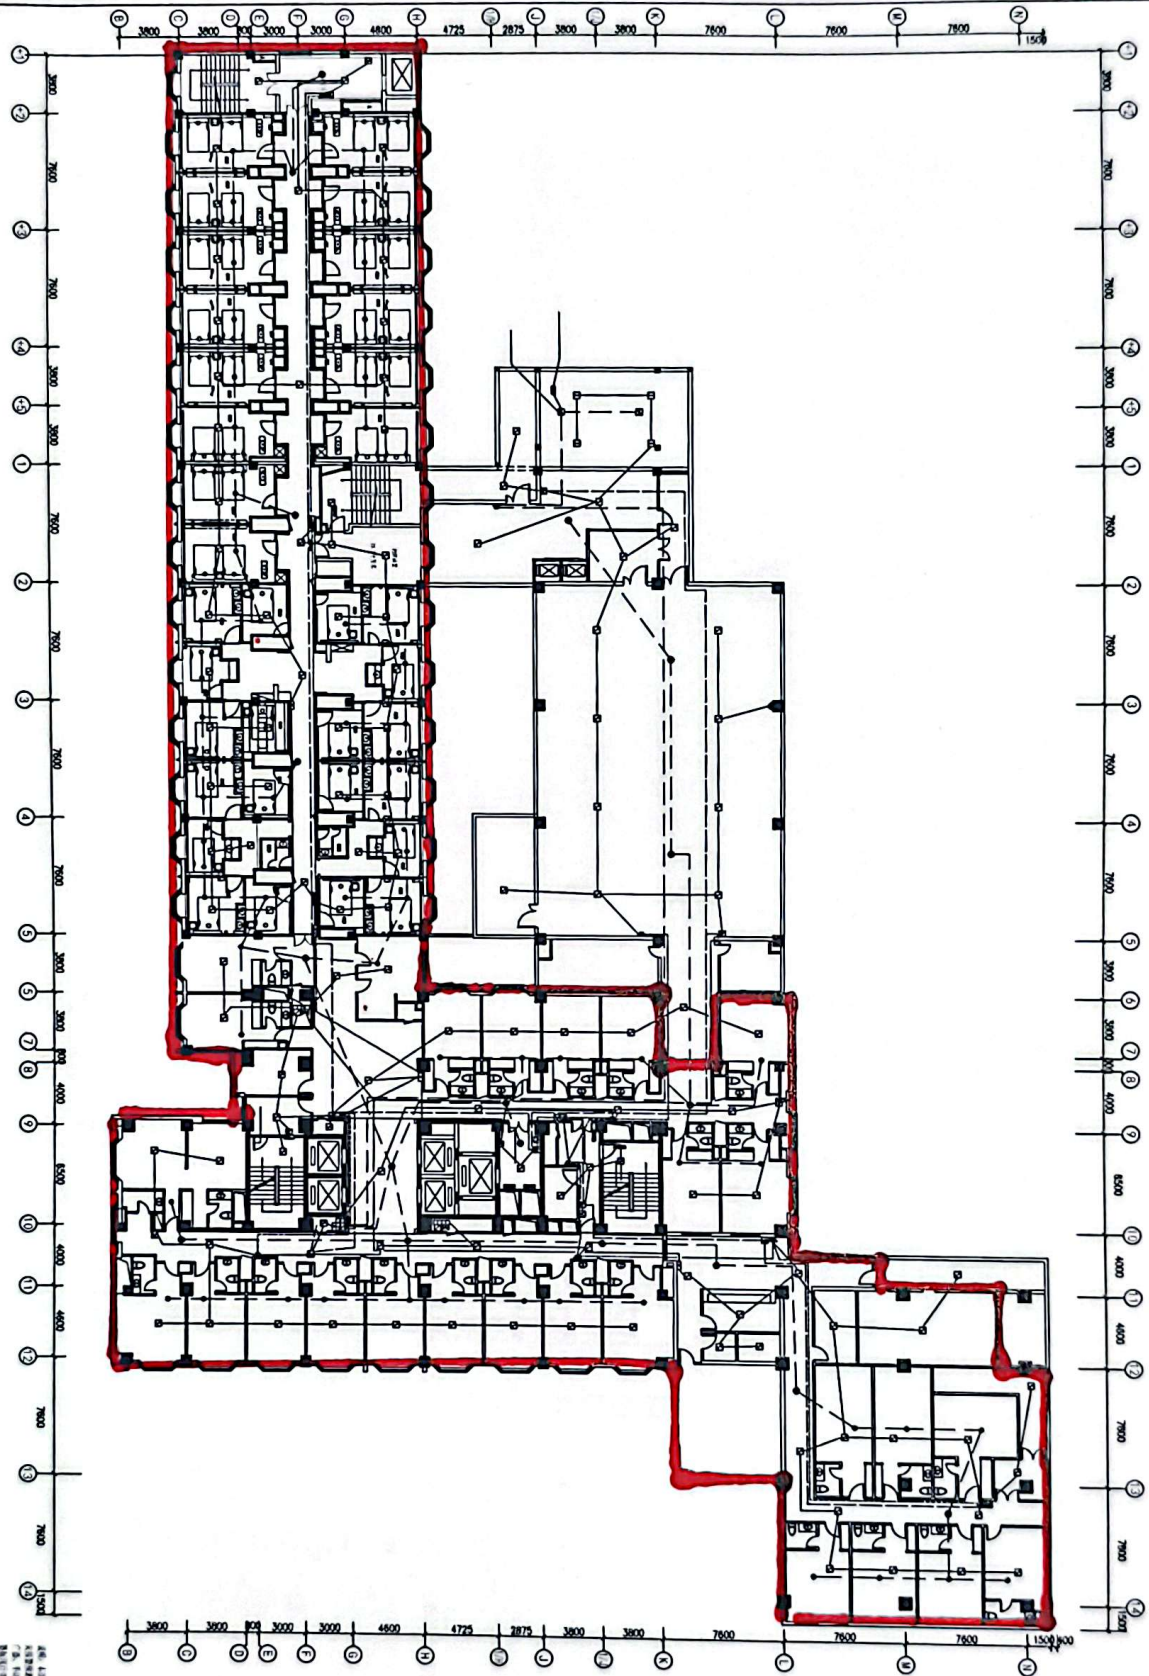

比例	1:100
图名	三层平面布置图
设计	
审核	
日期	